


# SAINTE-AURENCE-CAZAUX - PROJET SOUMIS A ENQUETE PUBLIQUE


Plan au 1/2000ème Village de Sainte-Aurence-Cazaux

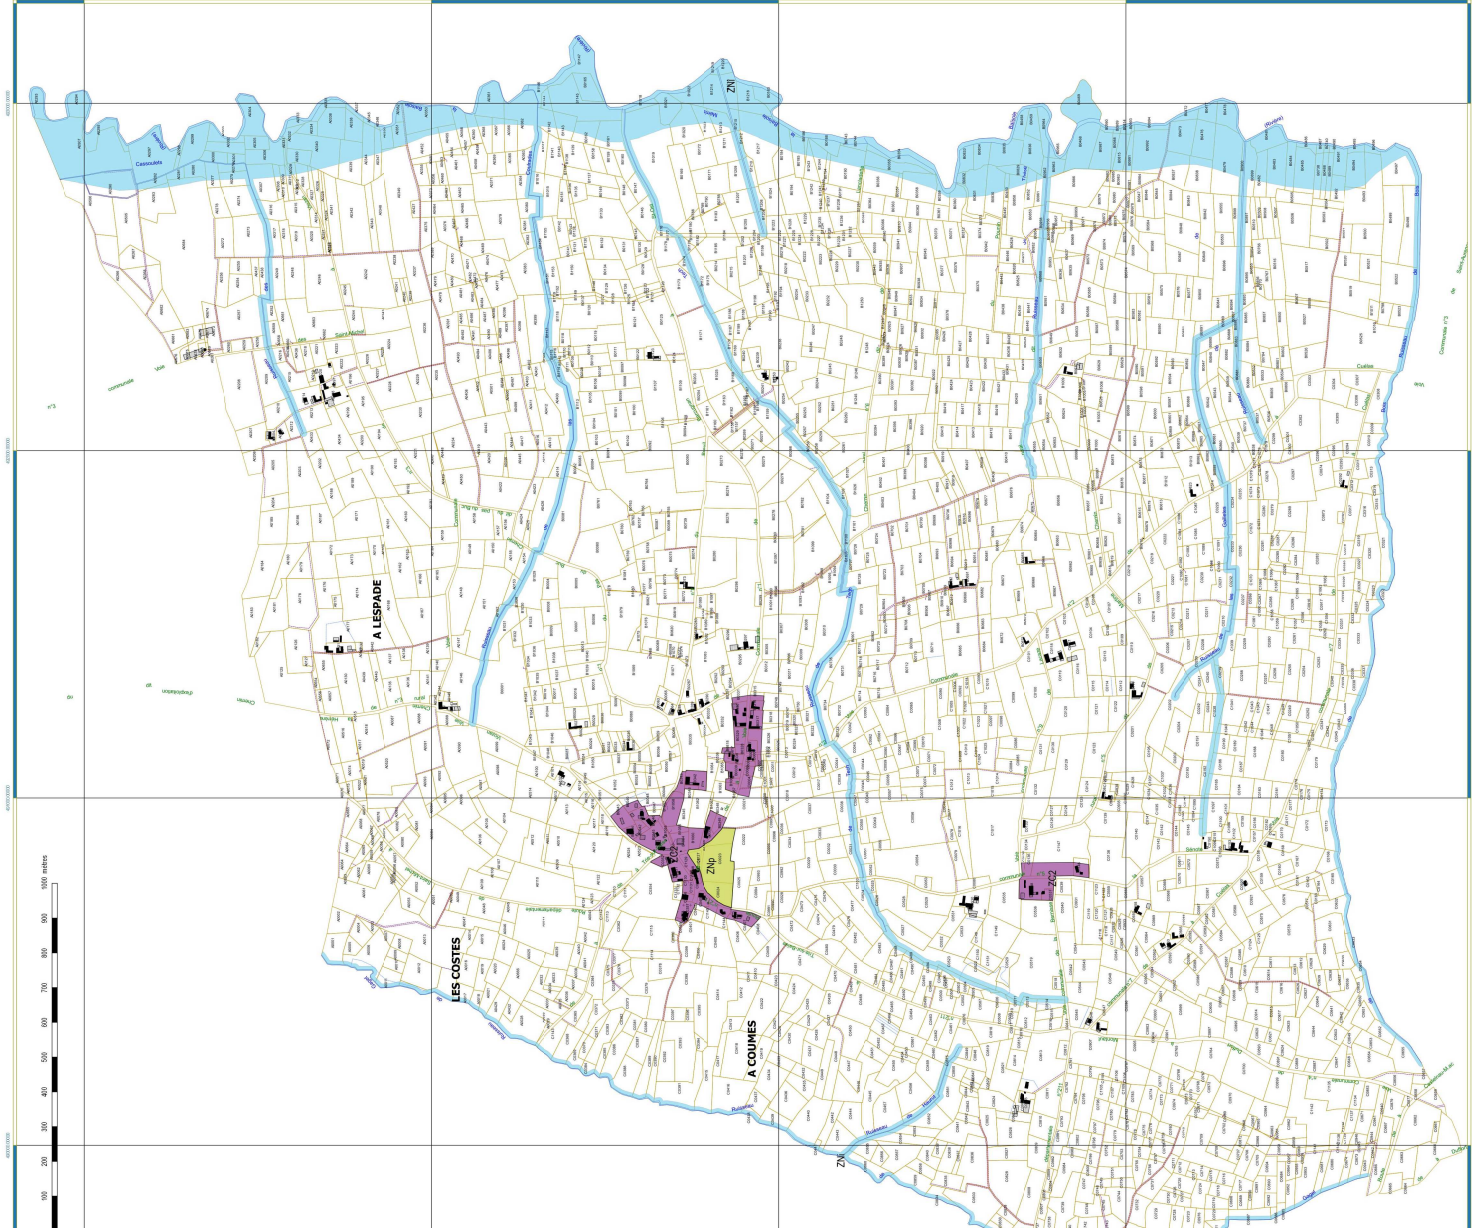


## Légende

### PROJET DE ZONAGE

- ZC2 zone constructible non desservie par les réseaux
- Znp zone naturelle protégée
- ZNi zone naturelle inondable
- ZN zone naturelle

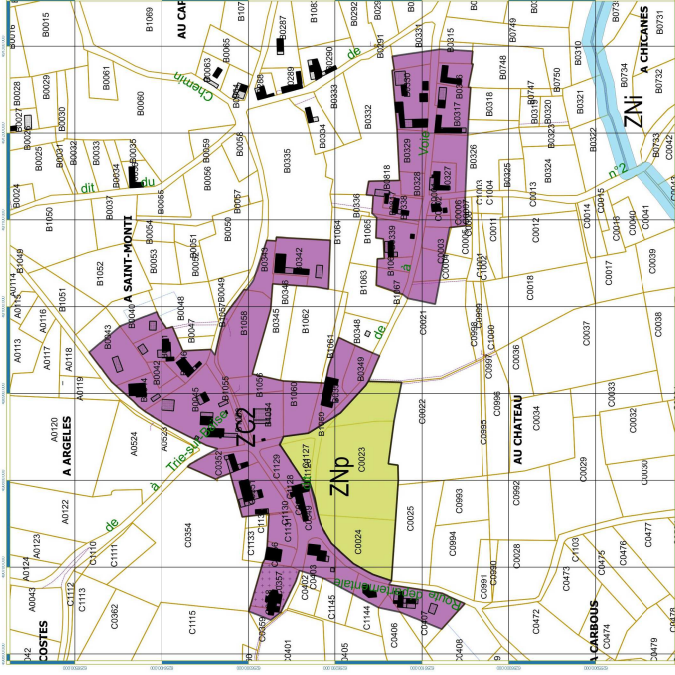

Plan au 1/1000ème Hameau de "Tambouriat-Martine"

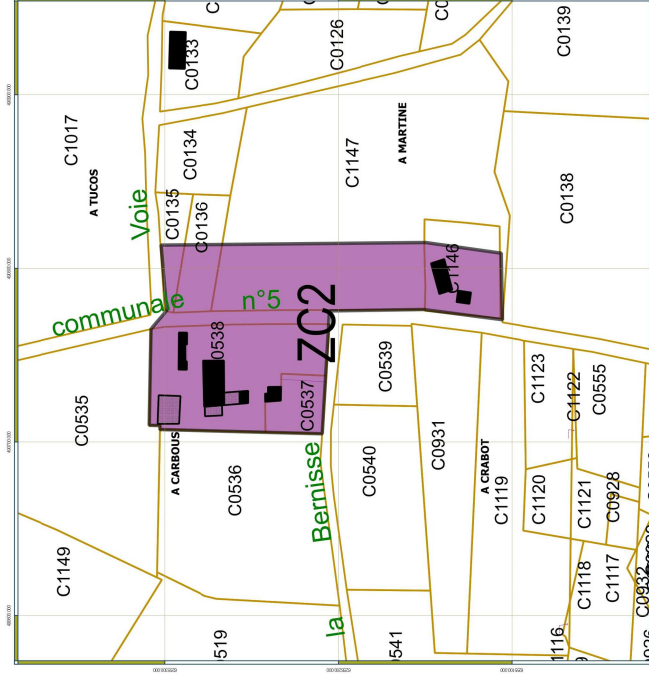

**COMMUNE DE  
SAINTE-AURENCE  
CAZAUX**

Carte Communale



Urb

BIQUETTE  
Debut  
Fin  
P.L.U. approuvé  
LE CONSEIL  
LE PREFET  
Echelle  
1/5000ème  
Ensemble  
1/2000ème  
1/1000ème  
Village  
Urban