


## RECAPITULATIF TABLEAU FONCIER - ZAC DE LA PORTERIE - BARCELONE Tranches 2 à 6 Parcelles à acquérir

DOSSIER DE CREATION				ETAT REEL		Propriétaires	
Section	N° parcelle	Surface totale	Surface dans le projet	N° parcelle	Surface totale	Surface à acquérir dans le projet	COMMUNE
BD	58	3651 m²	3651 m²	BD 58	3651 m²	3651 m²	L'ISLE-JOURDAIN
BD	59	16848 m²	16848 m²	BD 59	16848 m²	16848 m²	L'ISLE-JOURDAIN
BD	60	9690 m²	9690 m²	BD 60	9690 m²	9690 m²	L'ISLE-JOURDAIN
BE	7p	9435 m²	7525 m²	BE 7p	9435 m²	7525 m²	L'ISLE-JOURDAIN
BE	9	8485 m²	8485 m²	BE 9	8485 m²	8485 m²	L'ISLE-JOURDAIN
BE	77p	20094 m²	19651 m²	BE 77p	20094 m²	19651 m²	L'ISLE-JOURDAIN
			62199 m²		TOTAL DORBES	62199 m²	2353 m²
BD	57	6855 m²	6855 m²	BD 57	6855 m²	6855 m²	L'ISLE-JOURDAIN
BE	2	1275 m²	1275 m²	BE 2	1275 m²	1275 m²	L'ISLE-JOURDAIN
BE	88	14867 m²	14867 m²	BE 88	14867 m²	14867 m²	L'ISLE-JOURDAIN
BD	54	8880 m²	8880 m²	BD 54	8880 m²	8880 m²	L'ISLE-JOURDAIN
BD	56	6820 m²	6820 m²	BD 56	6820 m²	6820 m²	L'ISLE-JOURDAIN
BE	78p	45896 m²	45896 m²	BE 78p	45896 m²	45896 m²	L'ISLE-JOURDAIN
BE	80p	146 m²	60 m²	BE 80p	146 m²	60 m²	L'ISLE-JOURDAIN
BE	83p	1331 m²	1275 m²	BE 83p	1331 m²	1275 m²	L'ISLE-JOURDAIN
			62718 m²		Total LAFFONT Jc	62718 m²	355 m²
BE	81p	353 m²	50 m²	BE 81p	353 m²	50 m²	L'ISLE-JOURDAIN
BE	82p	52 m²	21 m²	BE 82p	52 m²	21 m²	L'ISLE-JOURDAIN
			71 m²		Total LAFFONT DI	71 m²	31 m²
BE	Rue François DAROLLES		779 m²	Rue François DAROLLES	779 m²	779 m²	L'ISLE-JOURDAIN
BD	Rue François DAROLLES		1063 m²	Rue François DAROLLES	1063 m²	1063 m²	L'ISLE-JOURDAIN
			1842 m²		TOTAL ZAC à acquérir	1842 m²	3082 m²
			153478 m²		TRANCHES 2 à 6 à acquérir	153478 m²	TOTAL Global

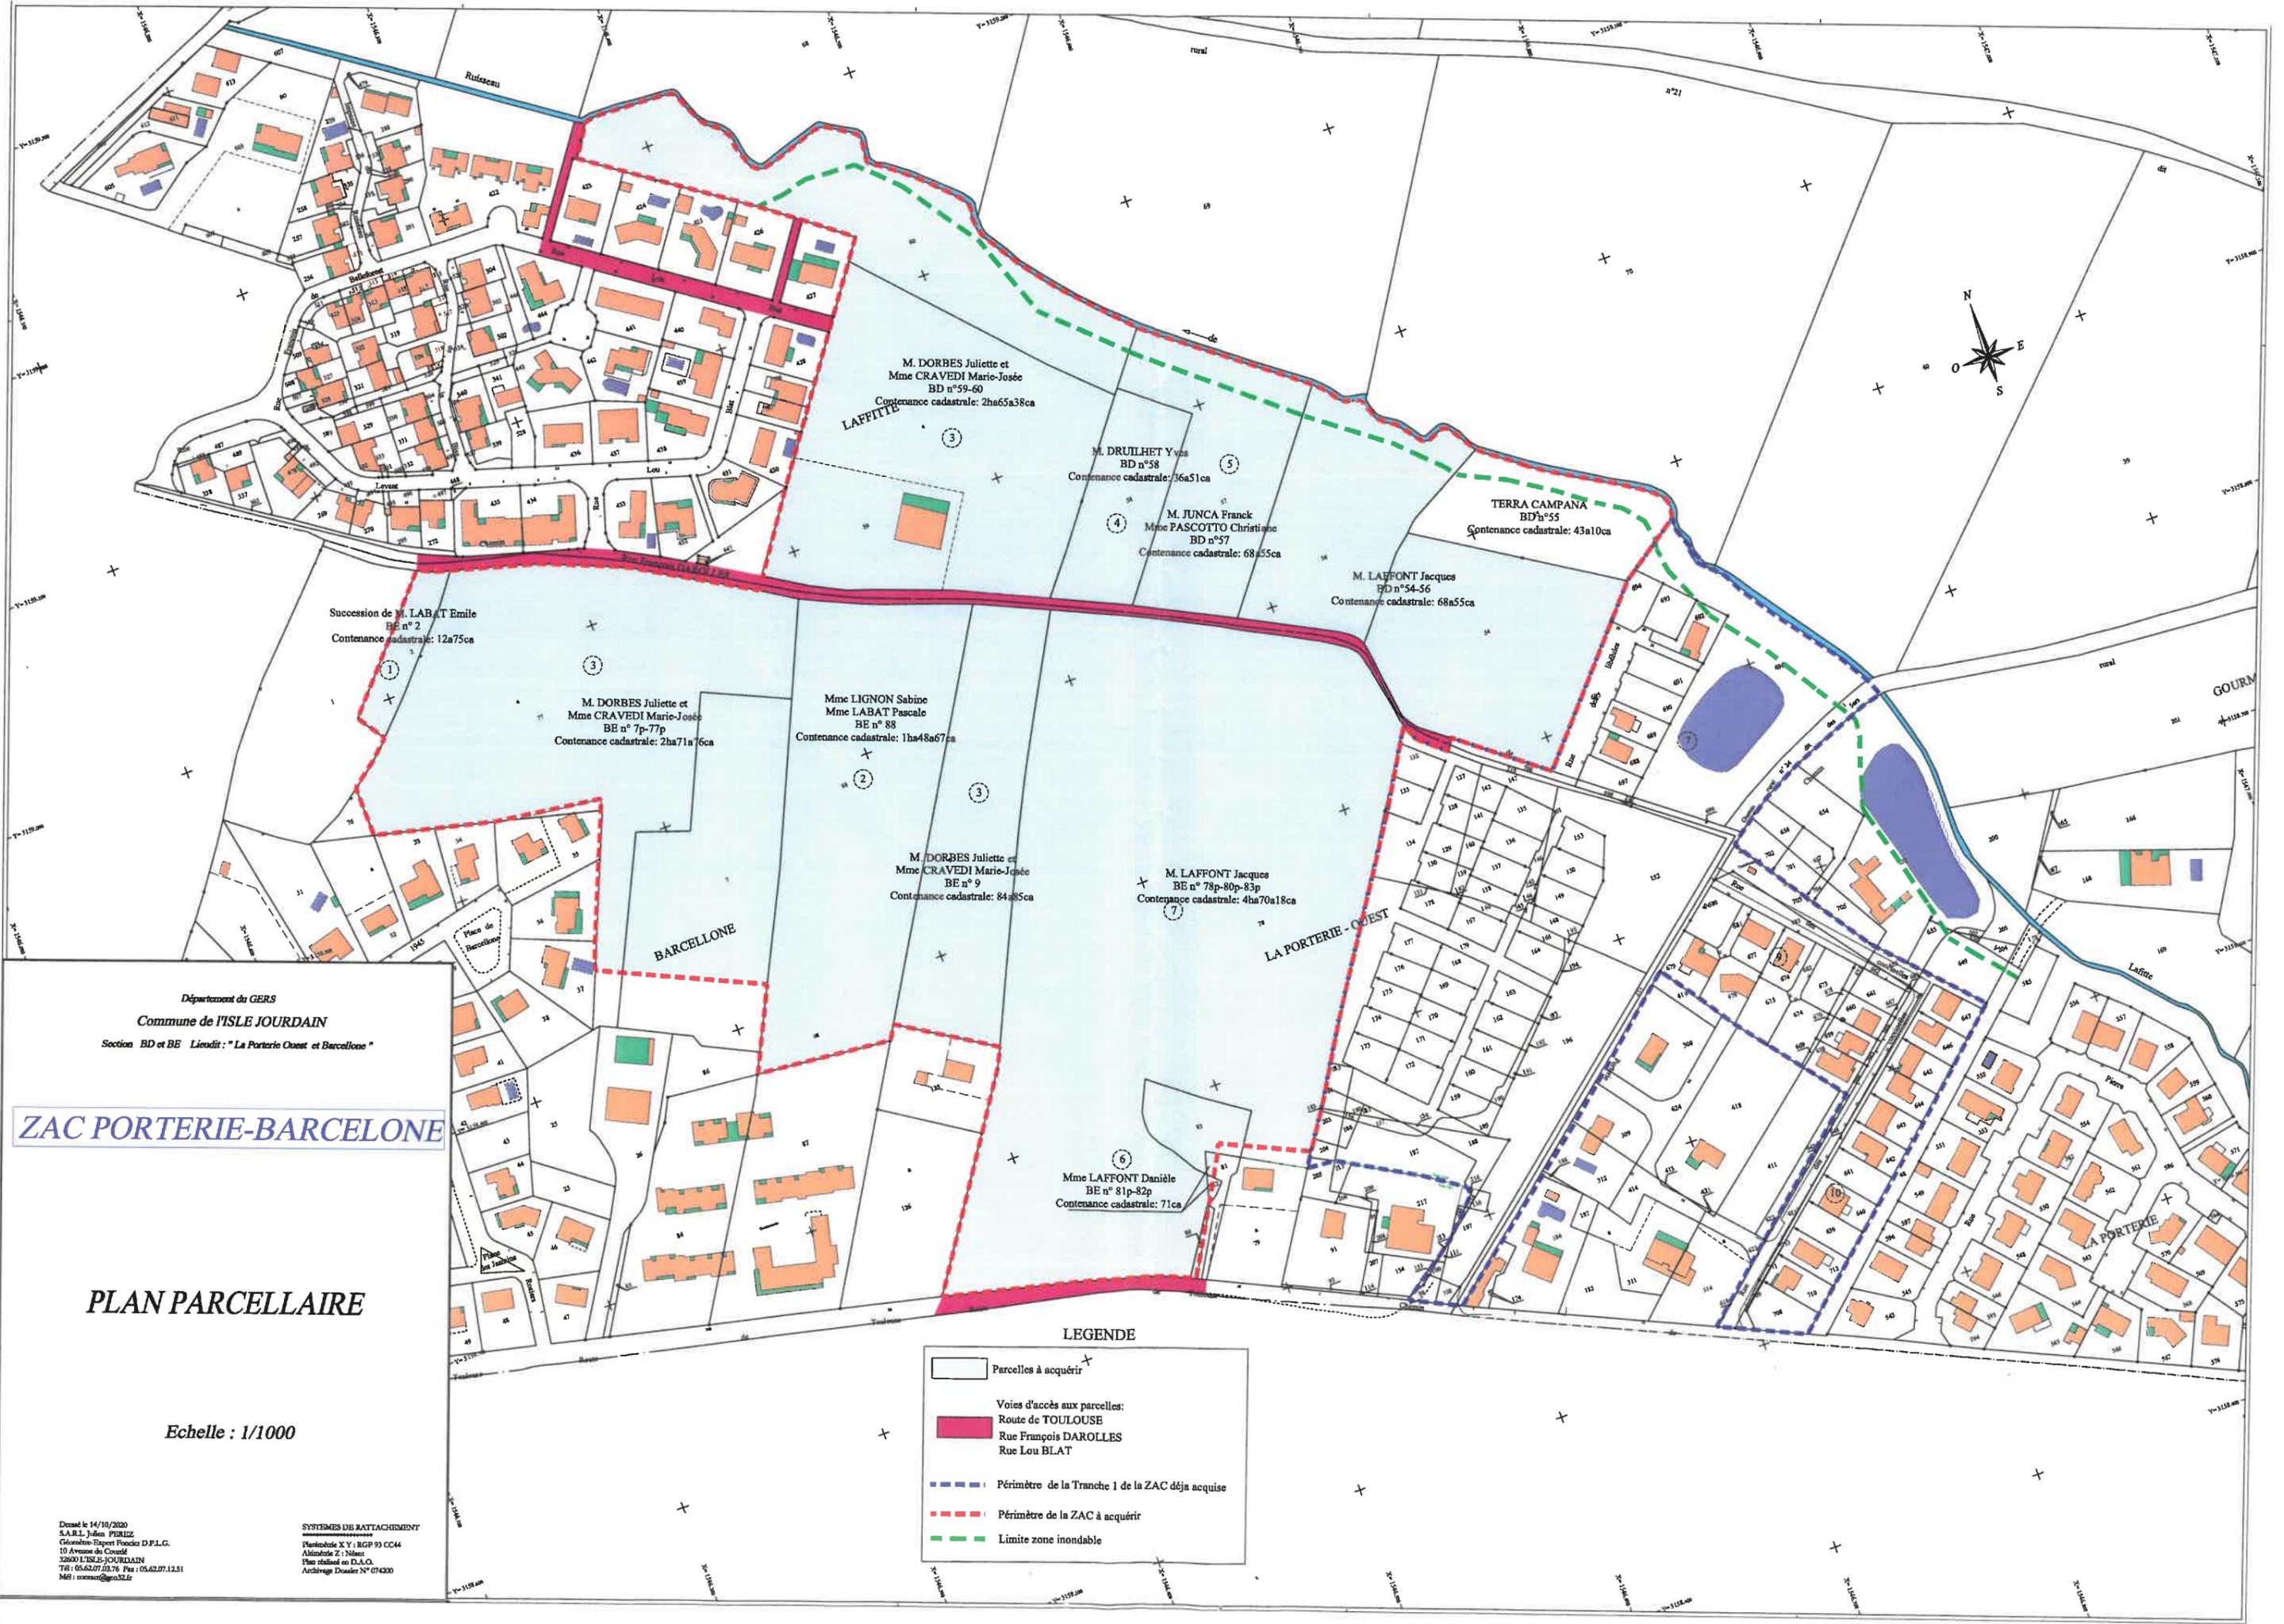

Département du GERS  
Commune de **l'ISLE JORDAIN**  
Section BD et BE Lieudit : "La Porterie Ouest et Barcelone"

# ZAC PORTERIE-BARCELONE

## PLAN PARCELLAIRE

Echelle : 1/1000

**LEGENDE**

- Parcelles à acquérir
- Voies d'accès aux parcelles:  
 Route de TOULOUSE  
 Rue François DAROLLES  
 Rue Lou BLAT
- Périmètre de la Tranche 1 de la ZAC déjà acquise
- Périmètre de la ZAC à acquérir
- Limite zone inondable

Dessiné le 14/10/2020  
S.A.R.L. Julien PEREZ  
Géomètre-Espert Foncier D.P.L.G.  
10 Avenue de Courail  
32000 L'ISLE-JORDAIN  
Tél : 05.62.07.23.76 Fax : 05.62.07.12.51  
Mél : cossac@geo32.fr

SYSTEMES DE RATTACHEMENT  
Planimétrie X.Y. : RGF 93 CC44  
Altimétrie Z : Niveau  
Plan réalisé en D.L.C.C.  
Archivage Dossier N° 074200