DOSSIER D'ENREGISTREMENT
CENTRE DE TRI DE LA SPL TRI-O
Commune de Masseube (32)

PJ n°20bis : Plan topographique

setec
énergie environnement

Localisation:
Département du GERS
Commune de MASSEUBE
Section AN Lieu-dit : Bordet

Nom de l'opération:
Aménagement d'un centre de tri Mutualisé

Objet:
AVANT PROJET

Nature du plan:
- PLAN TOPOGRAPHIQUE

Maître d'ouvrage:	Maître d'oeuvre:
TRIGONE SMTP **Rue Jacqueline Auriol 32500LUCH**	**SARL Julien PEREZ** **Géomètre Expert / Bureau d'études Infrastructure** **4, Rue des Papillons 32600 L'ISLE JOURDAIN** **Tél: 05.62.07.05.79 -**

Echelle : 1/200

DATE	INDICE	MODIFICATIONS	Visa
22/07/2021	A	Création du plan	FOR PAU

SARL Julien PEREZ
Géomètre Expert Foncier D.P.L.G.
4, Rue des Papillons
32600 L'ISLE JOURDAIN
Tél : 05.62.07.05.79 Fax : 09.62.07.12.10
Mél : contact@jperez.fr

SYSTEMES DE RATTACHEMENT
Planimétrie : NGF RGF93 CC43
Altimétrie : NGF IGN69 RAF 18
Arêtiers Divoire N° 096234
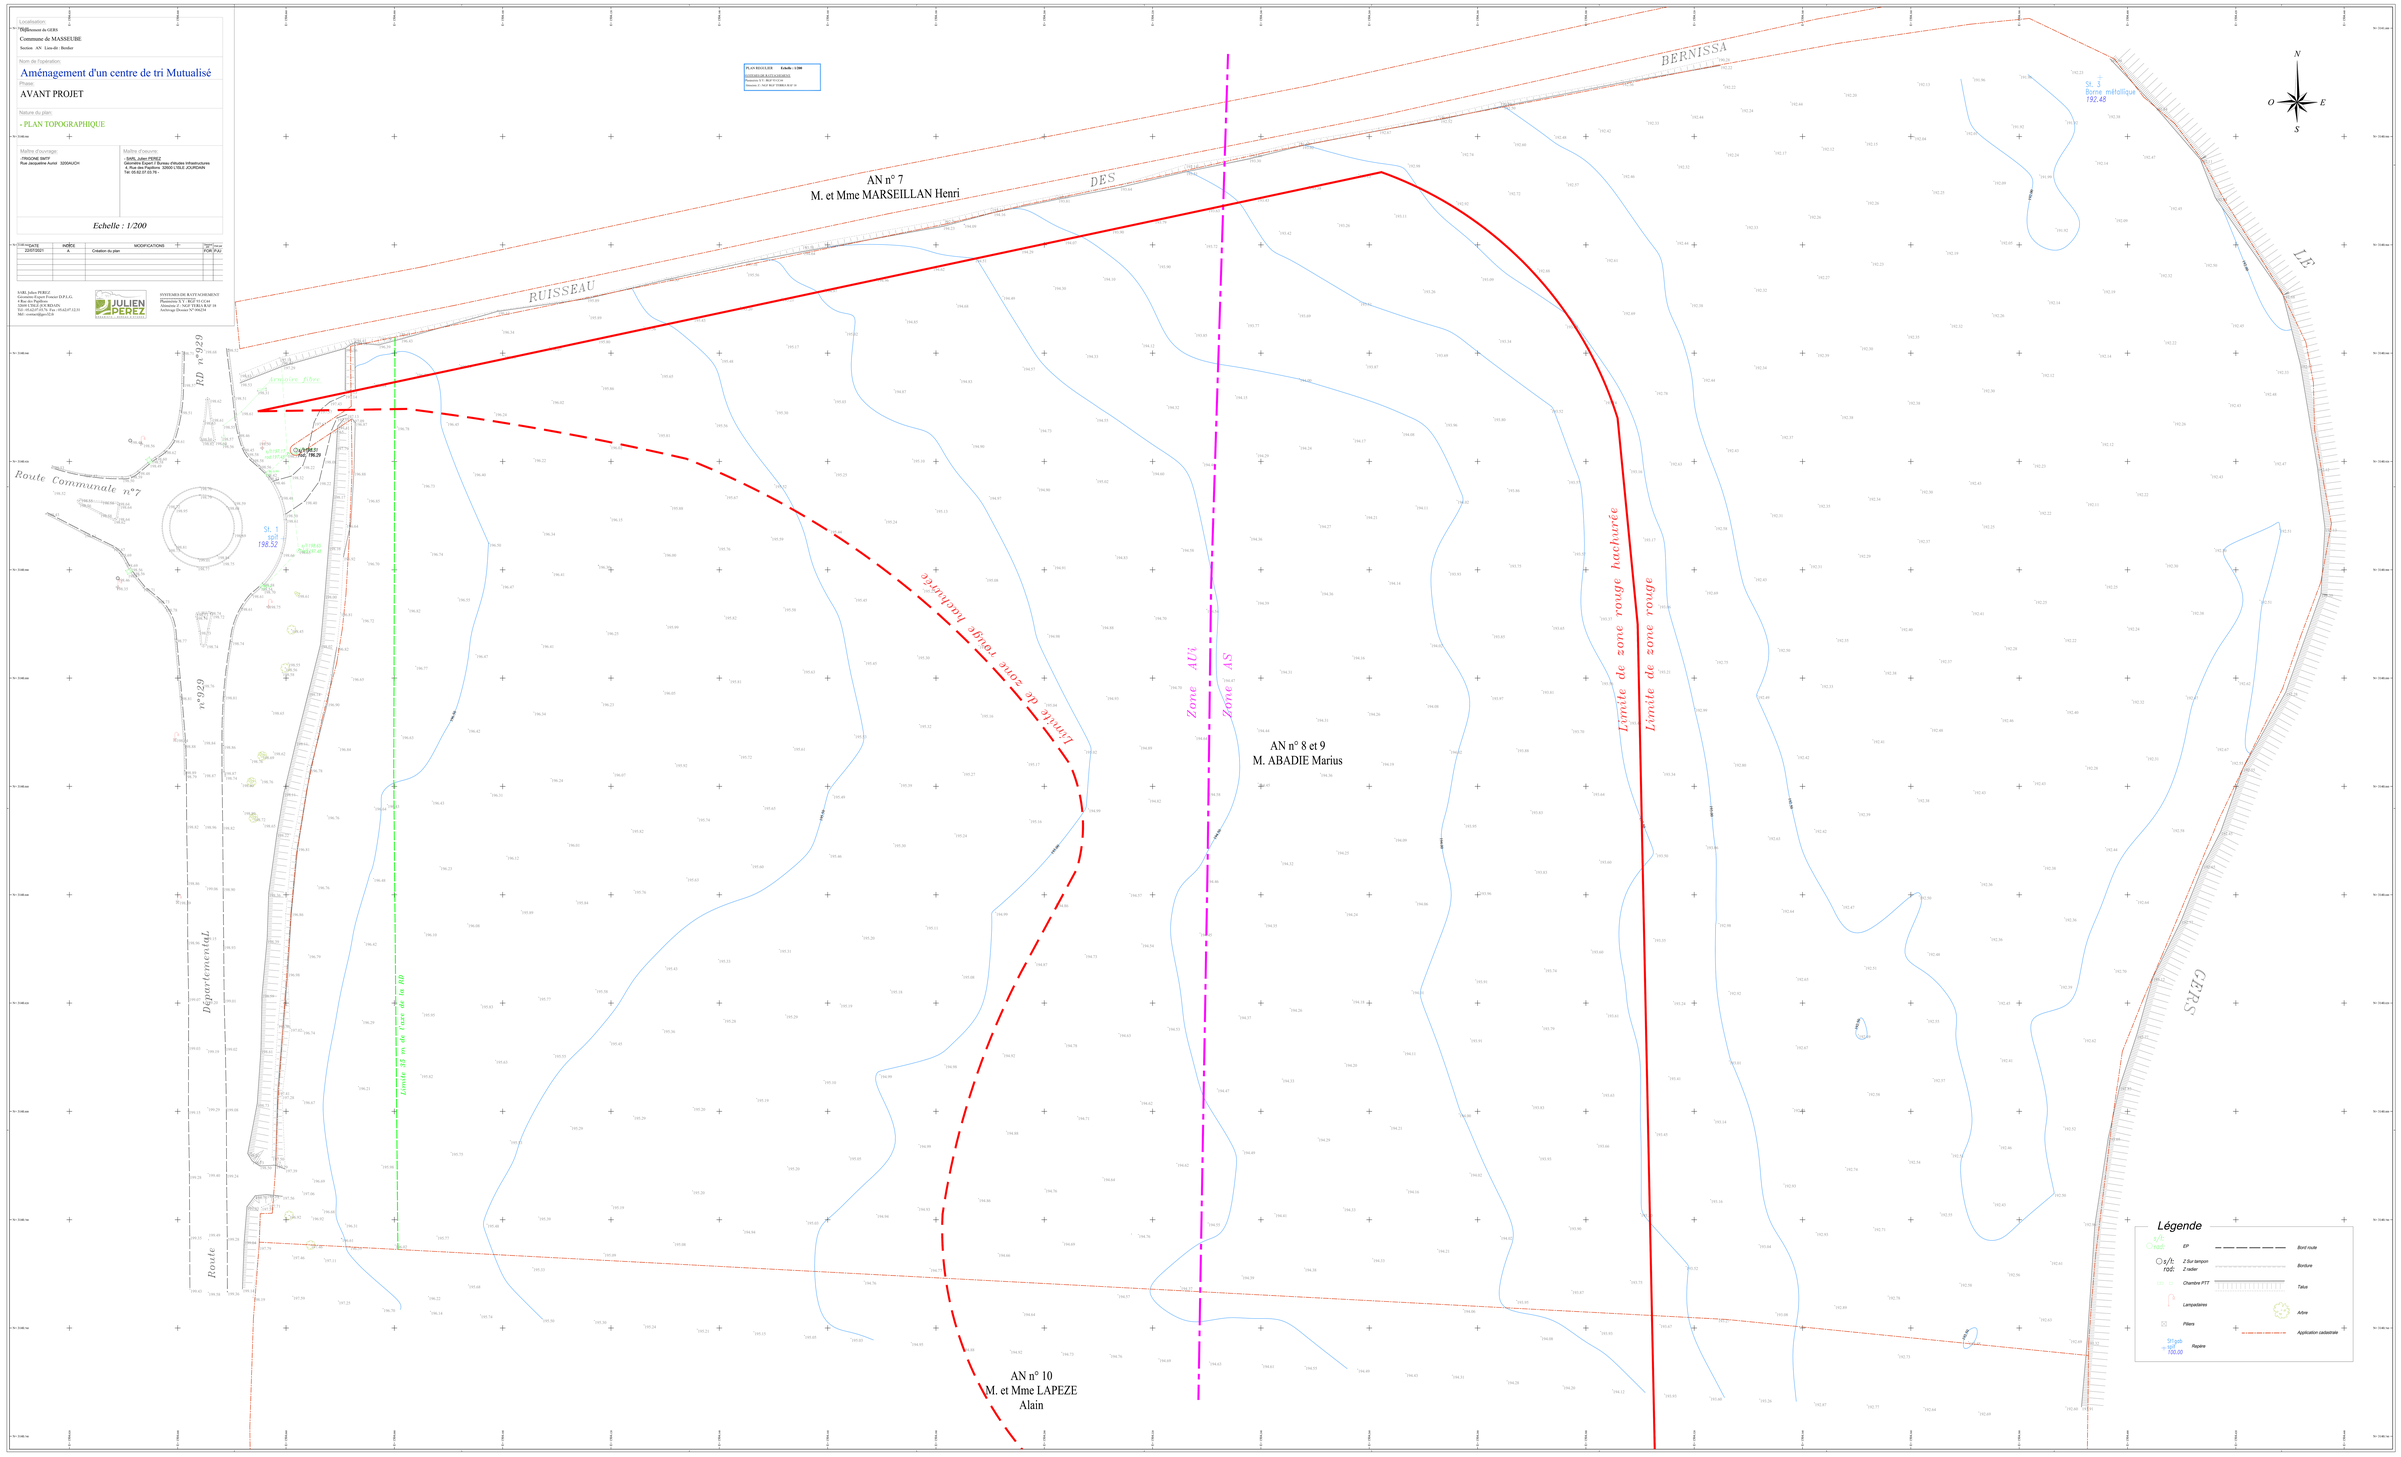
PLAN REGULIER Echelle : 1/200
NIVELLEMENT RATTACHEMENT
Planimétrie X1 : 464 919.01
Altimétrie Z : NGF RGF 93IRAF18 m