

trigone

EAU-DECHETS-ASSAINISSEMENT

Syndicat Mixte du GERS

Site de « Mazerettes »
commune de Mirande (32300)


ANNEXE 3

DOSSIER D'ENREGISTREMENT

**Installation de Stockage de Déchets Inertes (ISDI)
et plateforme de broyage de déchets inertes**

DEMANDE DE RENOUVELLEMENT

Février 2023

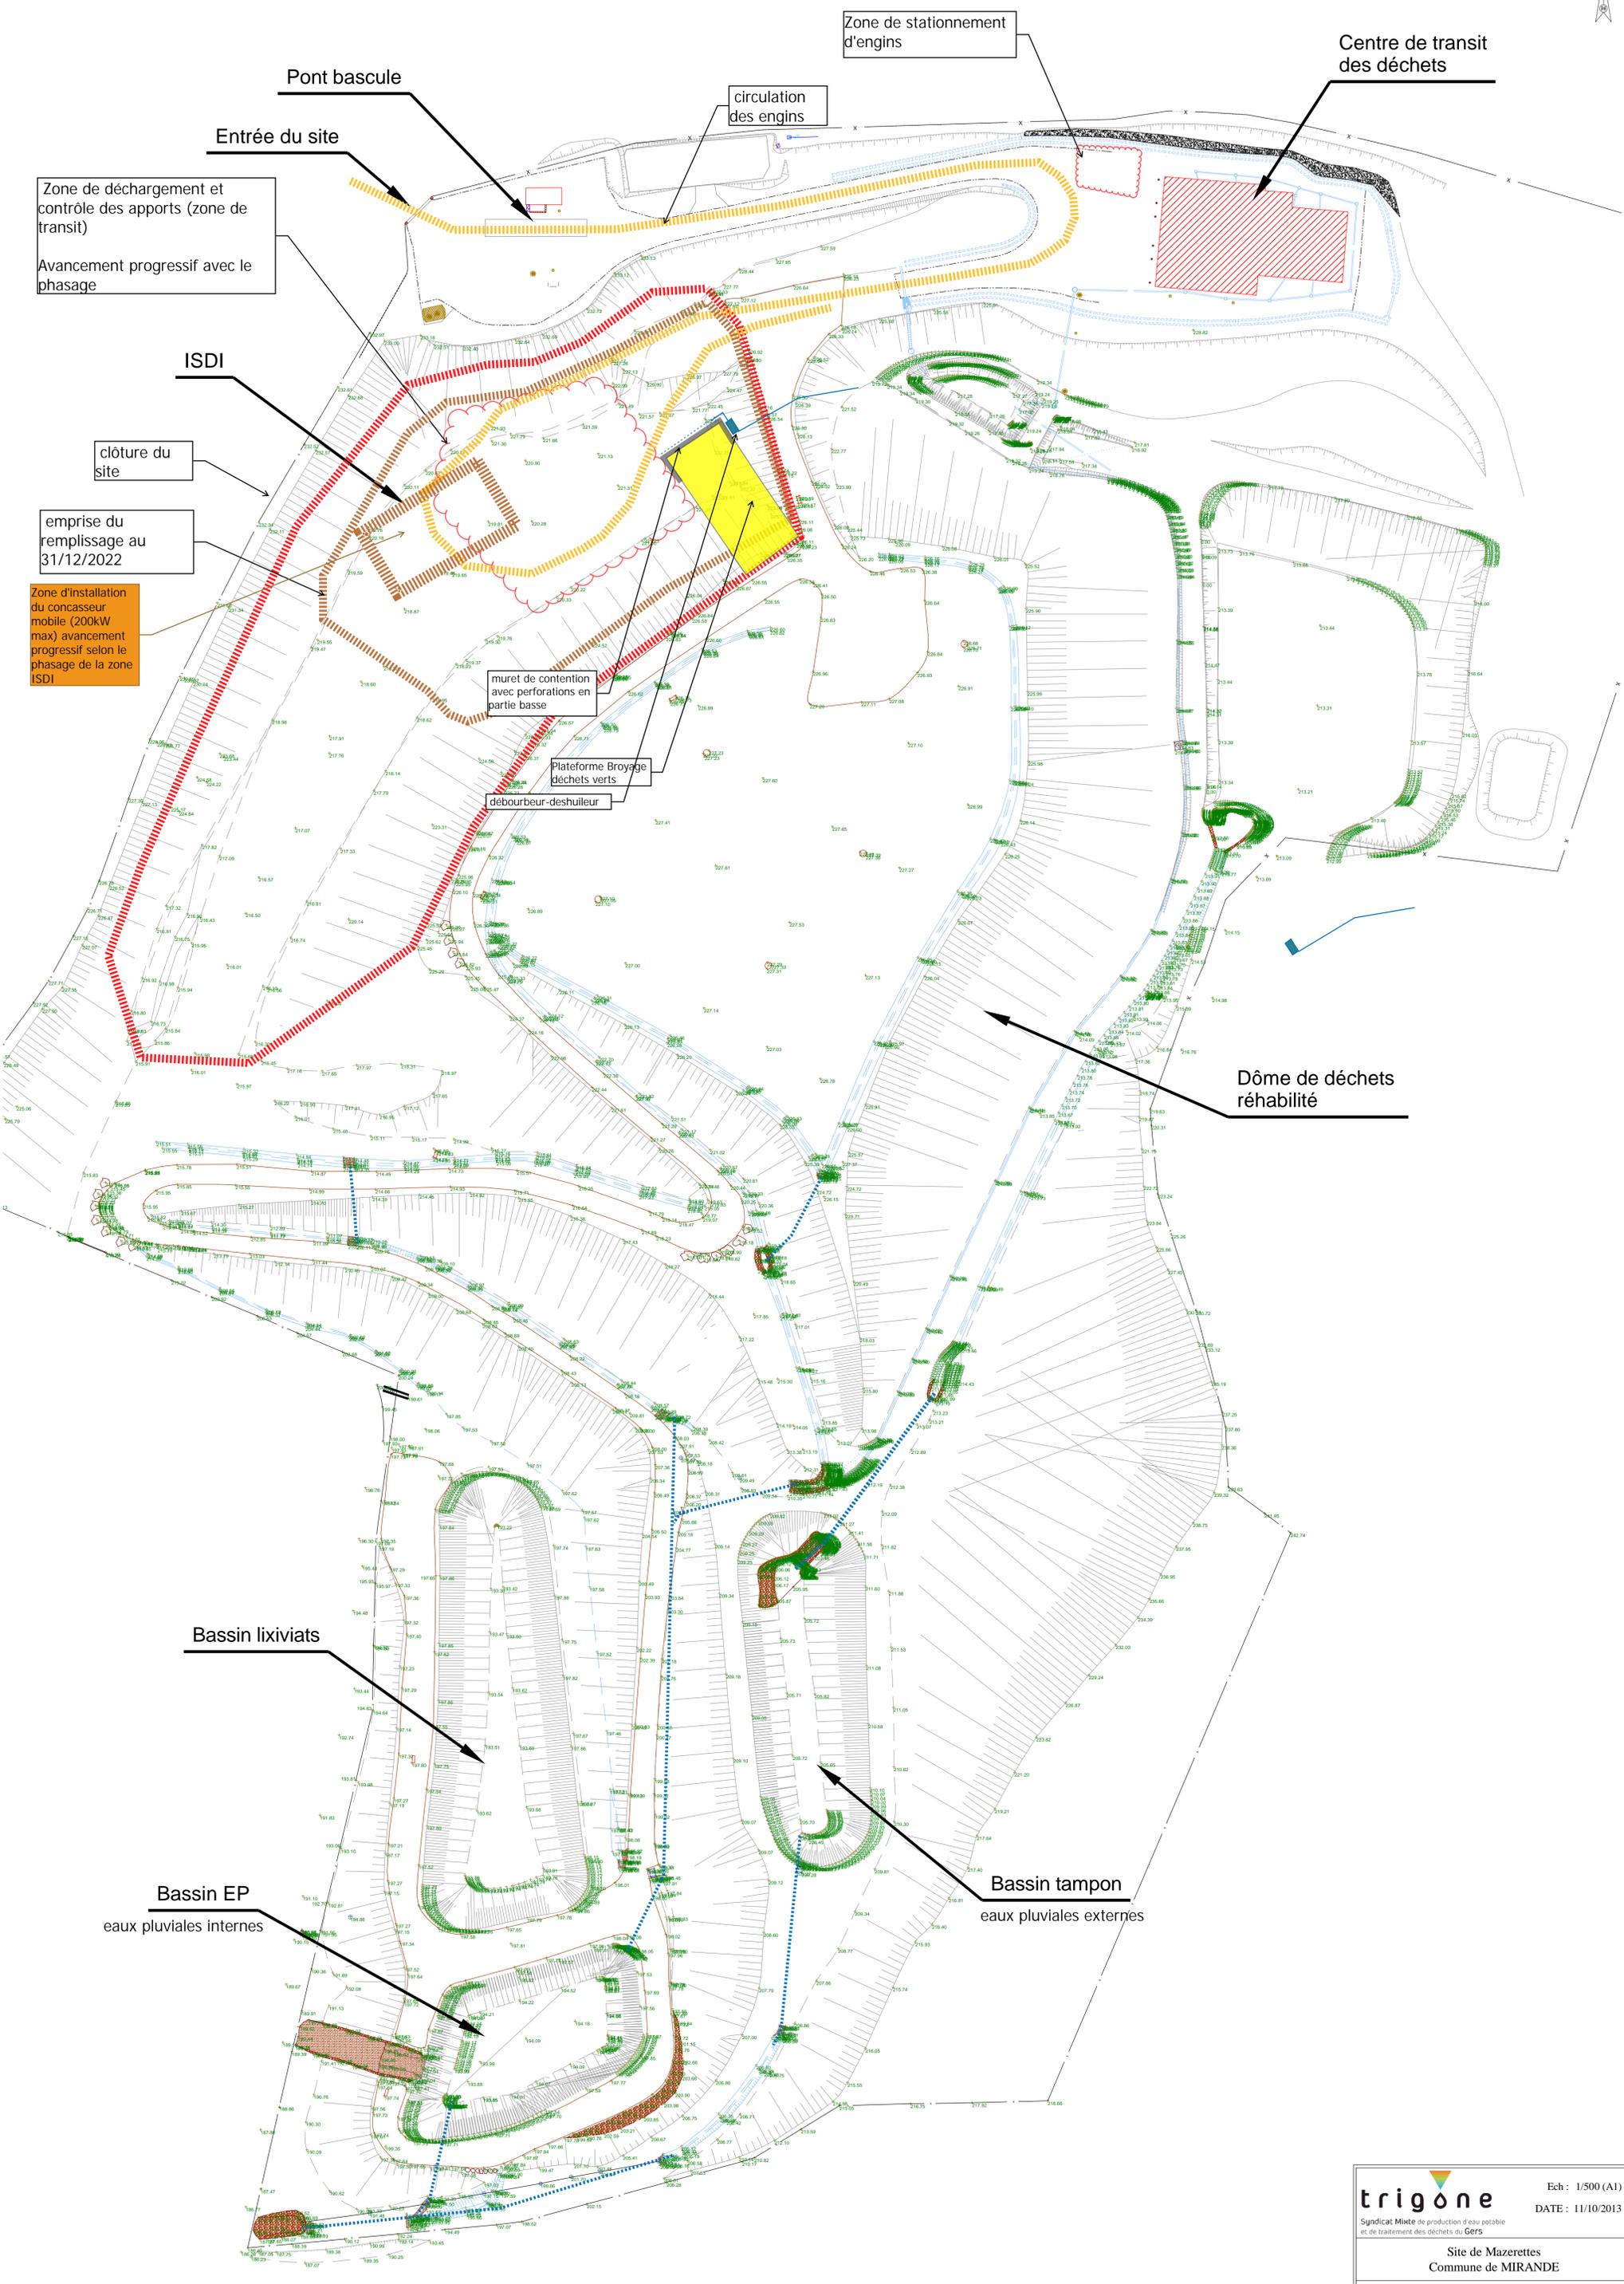

Zone de déchargement et contrôle des apports (zone de transit)
 Avancement progressif avec le phasage

Entrée du site

Pont bascule

Zone de stationnement d'engins

circulation des engins

Centre de transit des déchets

ISDI

clôture du site

emprise du remplissage au 31/12/2022

Zone d'installation du concasseur mobile (200kW max) avancement progressif selon le phasage de la zone ISDI

muret de contention avec perforations en partie basse

Plateforme Broyage déchets verts déboureur-deshuileur

Dôme de déchets réhabilité

Bassin lixiviats

Bassin EP eaux pluviales internes

Bassin tampon eaux pluviales externes