

Département du GERS

Commune de LOMBEZ


Section E - Lieux-dits : " Barbet - Cossou - Malegarie "

*Etat des lieux des aménagements d'une
voie piétonne le long de la Route
Départementale n°632*

PROFIL EN TRAVERS I-J

Echelle: 1/100

Plan de situation 1/25000:

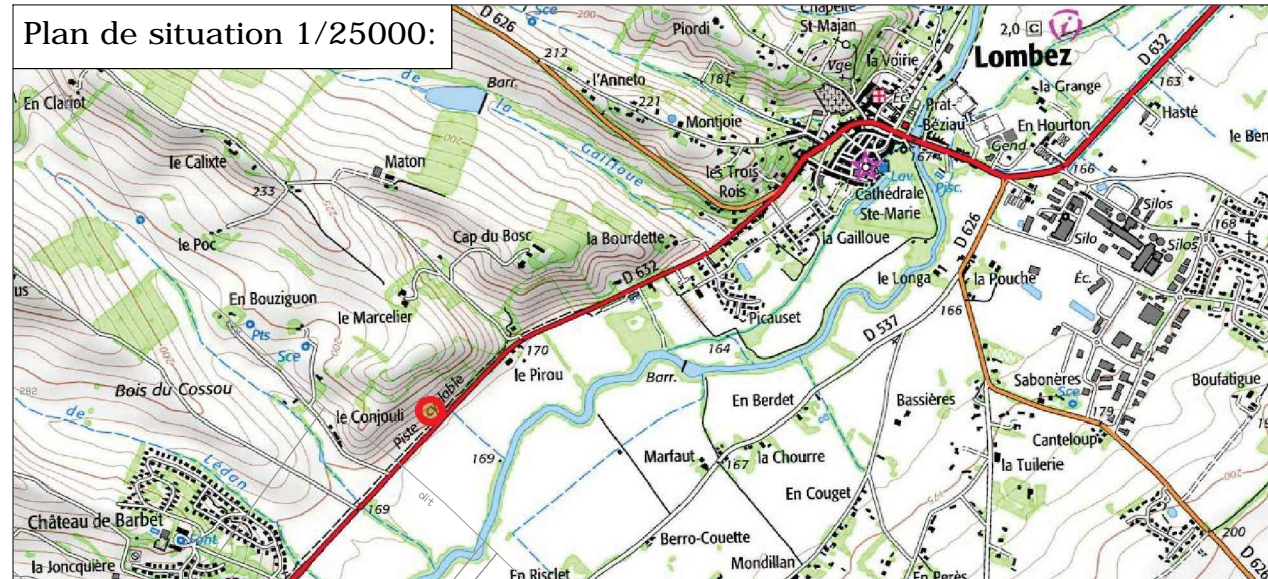

Plan dressé le 10/05/2017

Dossier n°17-078
DAO: 17-078.dwg


Systèmes de coordonnées:
planimétrie : RGF93 CC44
altimétrie : NGF Teria Raf09

Visa du Géomètre-Expert : M. Alain CASTERAS



Echelle en X : 1/100

Echelle en Y : 1/100

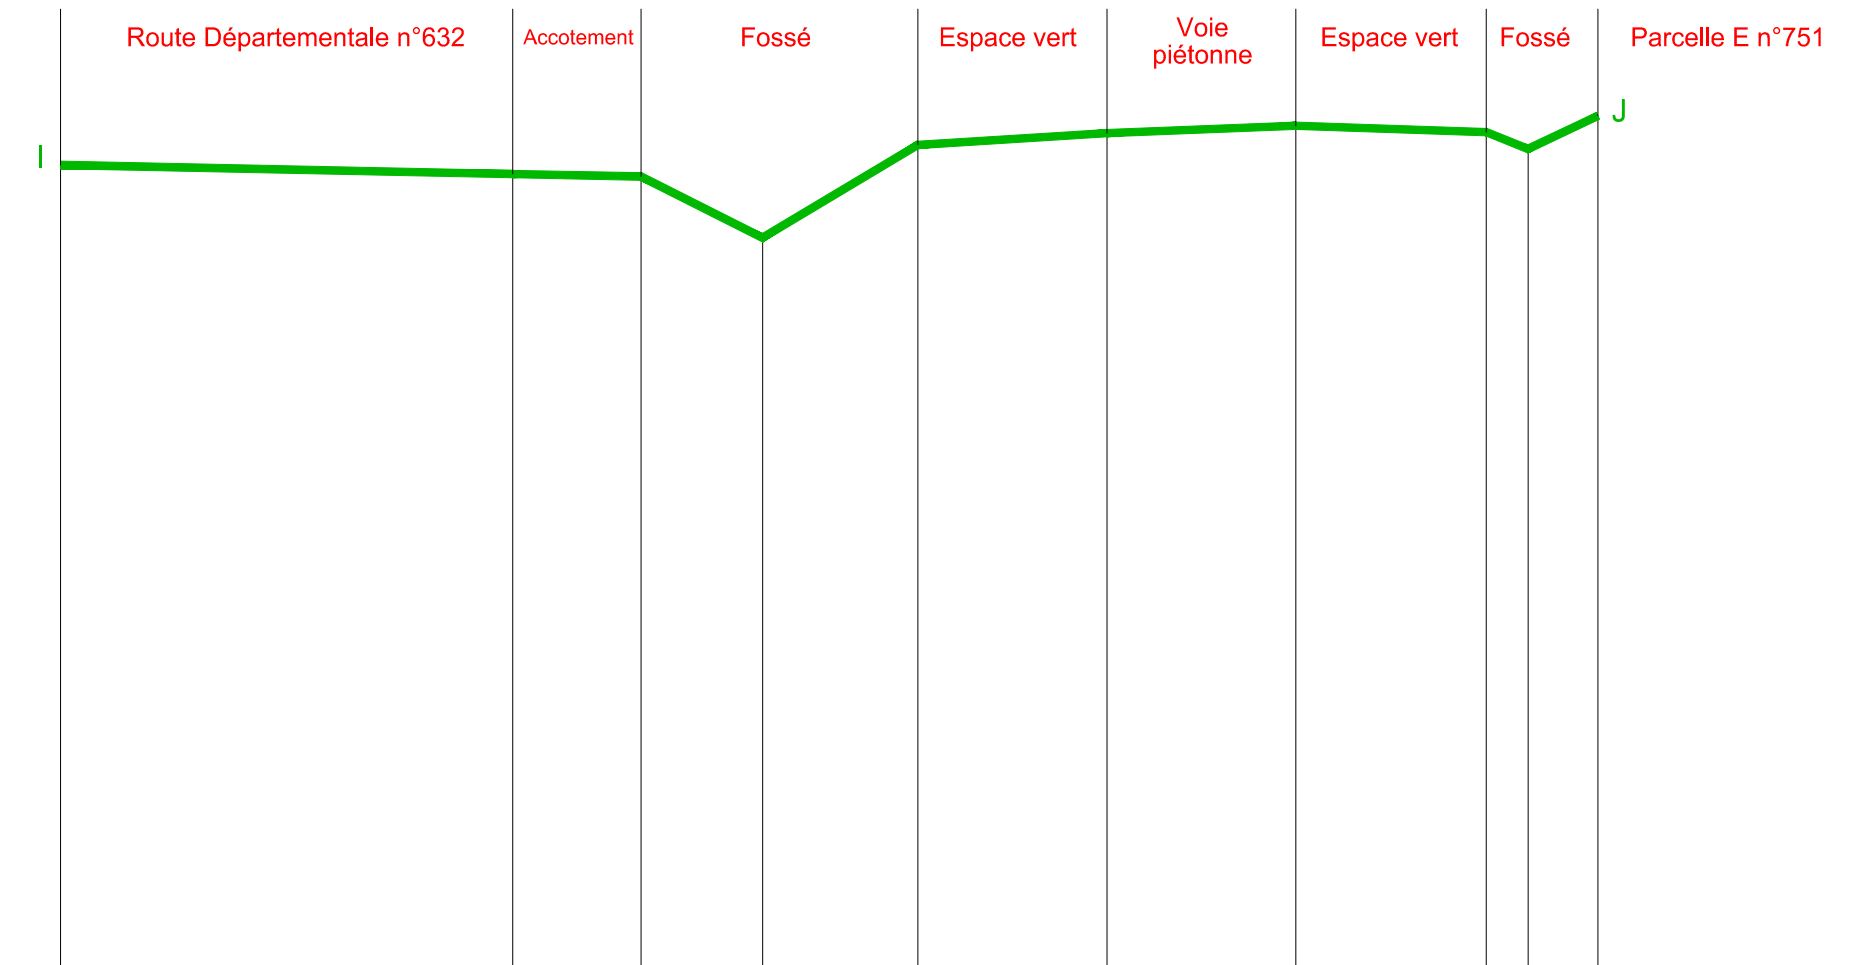

PC : 160.00 m

Numéros des points TN	1	2	3	4	5	6	7	8	9	10
Altitudes TN	170.61	170.49	170.46	169.65	170.88	171.03	171.13	171.04	170.82	171.26
Distances cumulées TN	0.00	5.98	7.68	9.29	11.34	13.84	16.34	18.86	19.41	20.34
Distances partielles TN		5.98	1.70	1.61	2.05	2.50	2.50	2.52	0.55	0.93
Pentes et rampes TN		PENTE P = -0.02 m / m		PENTE P = -0.50/m	RAMPE P = 0.60 m/m	RAMPE P = 0.06 m/m	RAMPE P = 0.04 m/m	PENTE P = -0.03 m/m	PENTE P = -0.40	RAMPE P = 0.47



GEOMETRE-EXPERT
CONSEILLER VALORISER GARANTIR

SARL CASTERAS - LHUILLERY
Société de Géomètres-Experts

Bureau principal : 16bis, rue du Chemin Neuf 32130 SAMATAN - Tel : 05.62.62.39.80
Mail : geometre.samatan@gmail.com

Bureau secondaire : 4bis, square de l'Ariège 31470 FONSORBES - Tel : 05.61.91.58.56
Mail : geometre.fonsorbes@gmail.com