

Département du Gers

Commune de LOMBEZ


Section E2-F2

Aménagement d'une voie piétonne
du château barbé au dépôt de la DDE

PLAN PARCELLAIRE

Echelle: 1/500

Planche 1

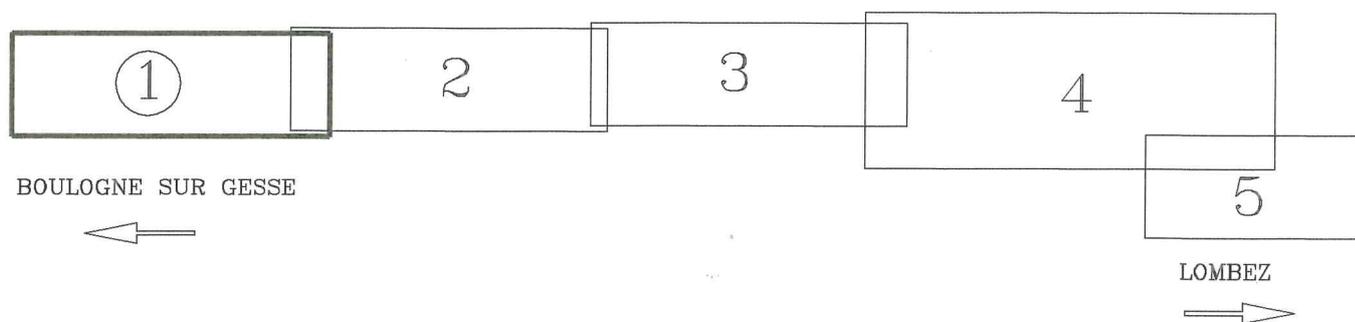

Les coordonnées sont dans un système indépendant.

Le nivellement est rattaché au NGF.

(RN au lieu-dit "Picauset" Maison mur de façade nord-ouest, face route,
altitude normale 170.309 m).




MIMOUNI Jean-Luc / Géomètre Expert D.P.L.G.
32130 SAMATAN / Tél 05.62.62.39.80 / Fax 05.62.62.41.04
31470 FONSORBES / Tél 05.61.91.58.56 / Permanence

Dressé le 09/03/05
Dossier n° 3139
3139P.DWG (V2000)

E/n° 246
S=2941m²

→ Référence cadastrale
→ Surface acquise par la Commune de LOMBEZ

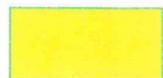

Acquisition faites par la Commune de LOMBEZ

E/n° 742
S=20m²

BOULOGNE SUR GESSE



SARL MIDRET FRANCE

n° 592

SARL MIDRETH FRANCE

n° 743


M. LABATUT Jacques

n° 353

M. LABATUT Jacques

n° 351

SCI Château de Barbé
n° 227

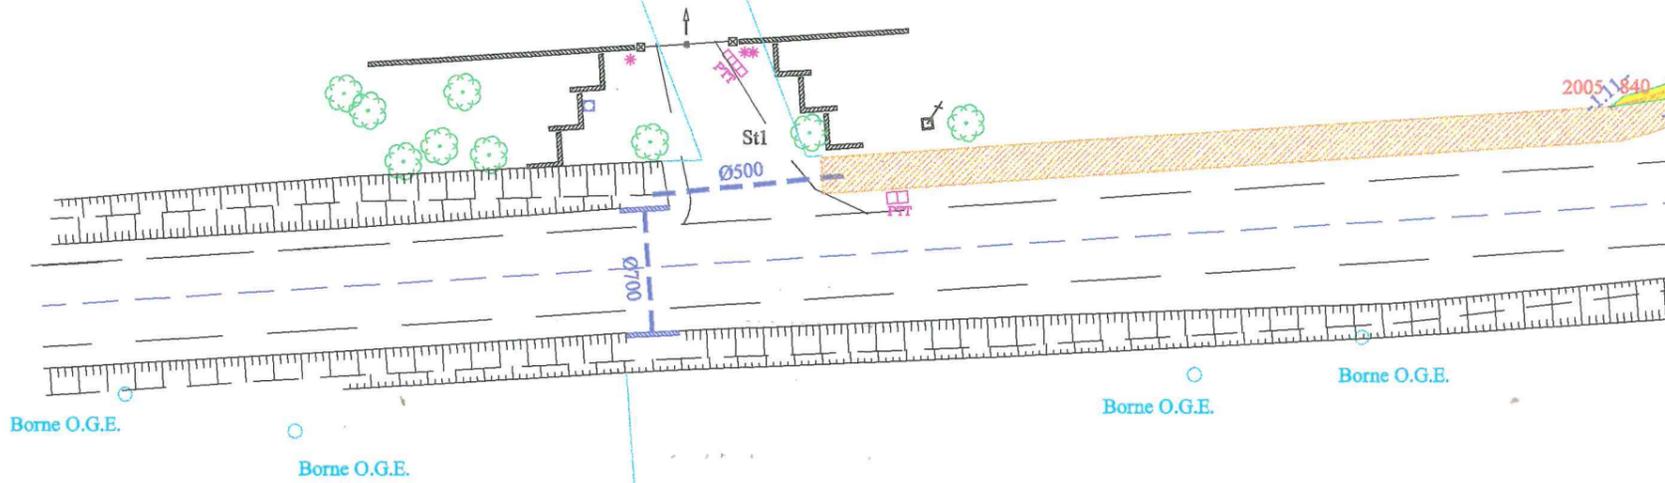

Commune de LOMBEZ
Section E2



E/n° 744
S=2941m²

M. CELARIE Gérald
n° 745

limite à 0.50m du haut du fossé

-259.87 -

X=5200

2031

Route départementale n°632

-174.49 -

0.500

M. CELARIE Gérald
n° 350

X=5150

Commune de LOMBEZ
Section E2


X=5100

Y=3750

Y=3700

Y=3650

Y=3600

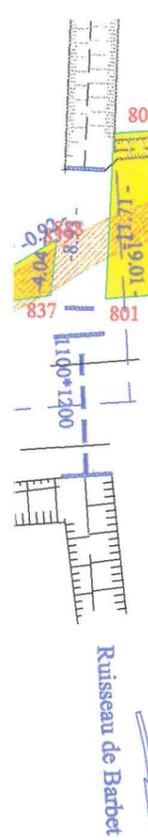

Département du Gers

Commune de LOMBEZ


Section E2-F2

Aménagement d'une voie piétonne
du château barbé au dépôt de le DDE

PLAN PARCELLAIRE

Echelle: 1/500

Planche 2

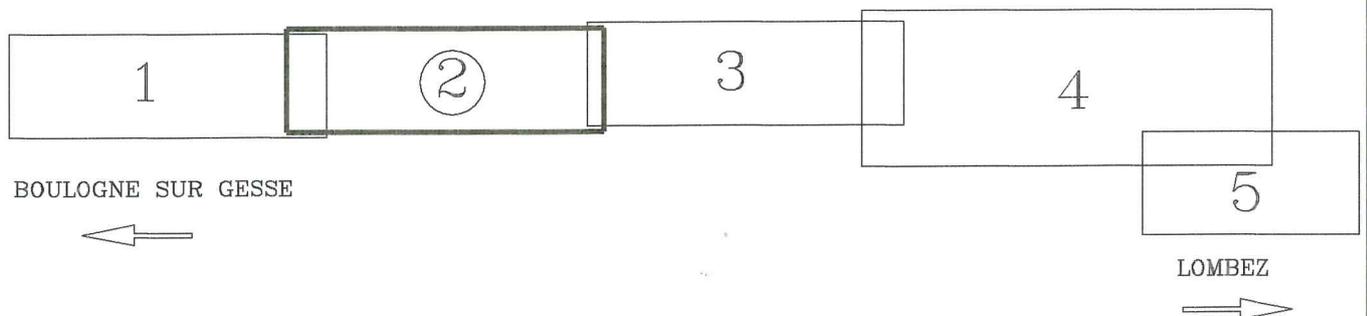

Les coordonnées sont dans un système indépendant.


Le nivellement est rattaché au NGF.

(RN au lieu-dit "Picauset" Maison mur de façade nord-ouest, face route,
altitude normale 170.309 m).



MIMOUNI Jean-Luc / Géomètre Expert D.P.L.G.
32130 SAMATAN / Tél 05.62.62.39.80 / Fax 05.62.62.41.04
31470 FONSORBES / Tél 05.61.91.58.56 / Permanence

Dressé le 09/03/05
Dossier n° 3139
3139P.DWG (V2000)

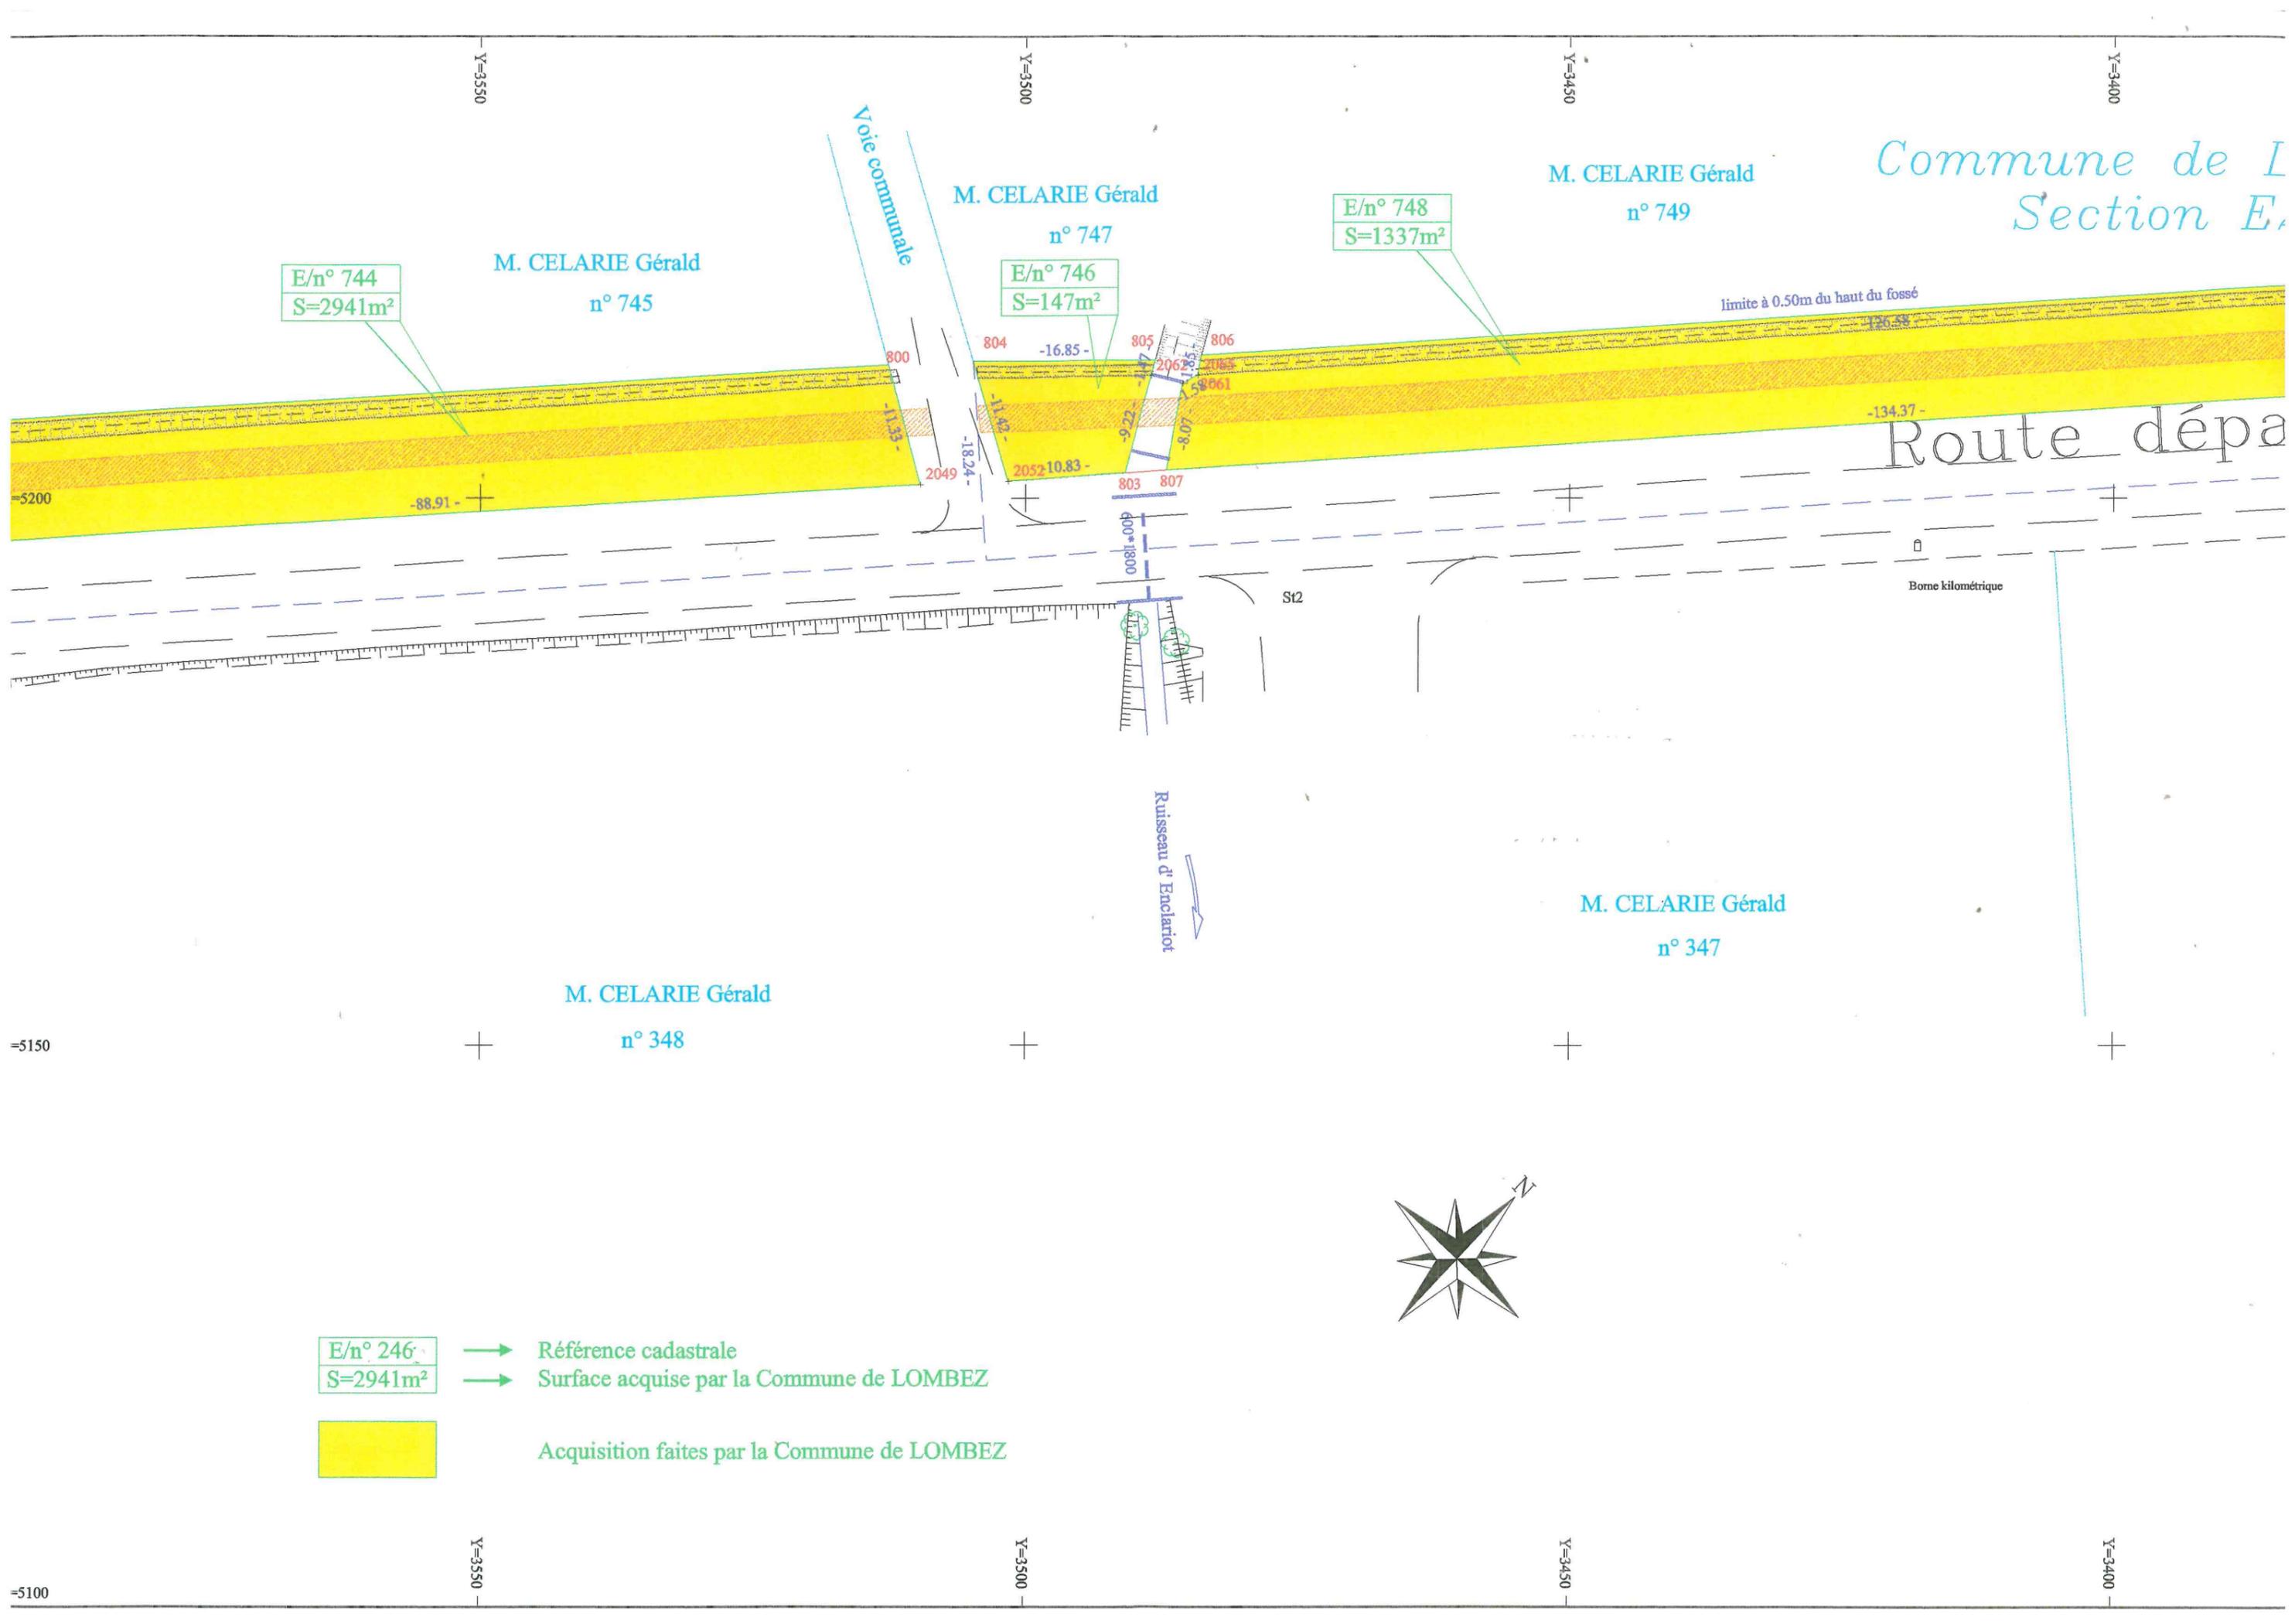

Commune de LOMBEZ
Section E

E/n° 744
S=2941m²

M. CELARIE Gérald
n° 745

M. CELARIE Gérald
n° 747

E/n° 746
S=147m²

E/n° 748
S=1337m²

M. CELARIE Gérald
n° 749

M. CELARIE Gérald
n° 348


M. CELARIE Gérald
n° 347

E/n° 246
S=2941m²



→ Référence cadastrale
→ Surface acquise par la Commune de LOMBEZ

Acquisition faites par la Commune de LOMBEZ

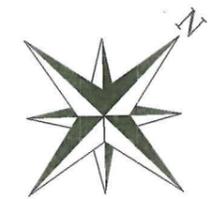

Voie communale

Route départ

Ruisseau d'Enclariot

limite à 0.50m du haut du fossé

Borne kilométrique

S12

Y=3550

Y=3500

Y=3450

Y=3400

Y=3550

Y=3500

Y=3450

Y=3400

X=5150

X=5100

LOMBEZ

Voie communale

E/n° 750
S=2462m²

M. CELARIE Gérald
n° 751

limite à 0.50m du haut du fossé

Artérielle n°632

M. CELARIE Gérald
n° 341

M. CELARIE Gérald
n° 340

Commune de LOMBEZ
Section E2

Y=3350

Y=3300

Y=3250

Y=3200

808

815

-10.90

-10.90

-17.80

2081

-252.40 -

-248.84 -

0.600

Eau

X=5200

X=5150

Y=3350

Y=3300

Y=3250

Y=3200

X=5100

Département du Gers

Commune de LOMBEZ


Section E2-F2

Aménagement d'une voie piétonne
du château barbé au dépôt de le DDE

PLAN PARCELLAIRE

Echelle: 1/500

Planche 3

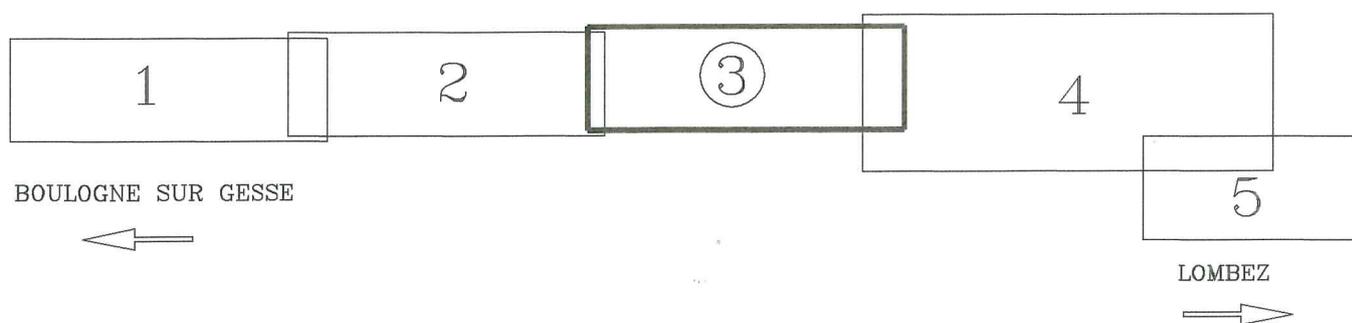

Les coordonnées sont dans un système indépendant.

Le nivellement est rattaché au NGF.

(RN au lieu-dit "Picauset" Maison mur de façade nord-ouest, face route,
altitude normale 170.309 m).




MIMOUNI Jean-Luc / Géomètre Expert D.P.L.G.
32130 SAMATAN / Tél 05.62.62.39.80 / Fax 05.62.62.41.04
31470 FONSORBES / Tél 05.61.91.58.56 / Permanence

Dressé le 09/03/05
Dossier n° 3139
3139P.DWG (V2000)

E/n° 246
S=2941m²

→ Référence cadastrale
→ Surface acquise par la Commune de LOMBEZ

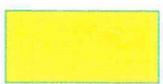

Acquisition faites par la Commune de LOMBEZ

E/n° 750
S=2462m²

M. CELARIE Gérald
n° 751



Mme NAVARRO MONTERO Anne-Marie
n° 753

E/n° 752
S=505m²

E/n° 754
S=593m²

M. BANDIERA Jean
M. BANDIERA Anne
n° 755

Route départementale

M. CELARIE Gérald
n° 339

M. CELARIE Philipe
n° 338

Commune de LOMBEZ
Section E2

X=5250

X=5200

X=5150

Y=3150

Y=3100

Y=3050

Y=3000

Y=3150

Y=3100

Y=3050

Y=3000

Commune de LOMBEZ
Section E2

M. BANDIERA Jean
M. BANDIERA Antonio
n° 328

M. LAIRLE André
n° 465

Commune de LOMBEZ
n° 406

mentale n° 632

M. et Mme BANDIERA
Antoine
n° 337


M. et Mme BANDIERA Antoine
n° 335

M. et Mme BANDIERA Antoine
n° 333

M. et M
X=5200

Commune
Section

MBEZ

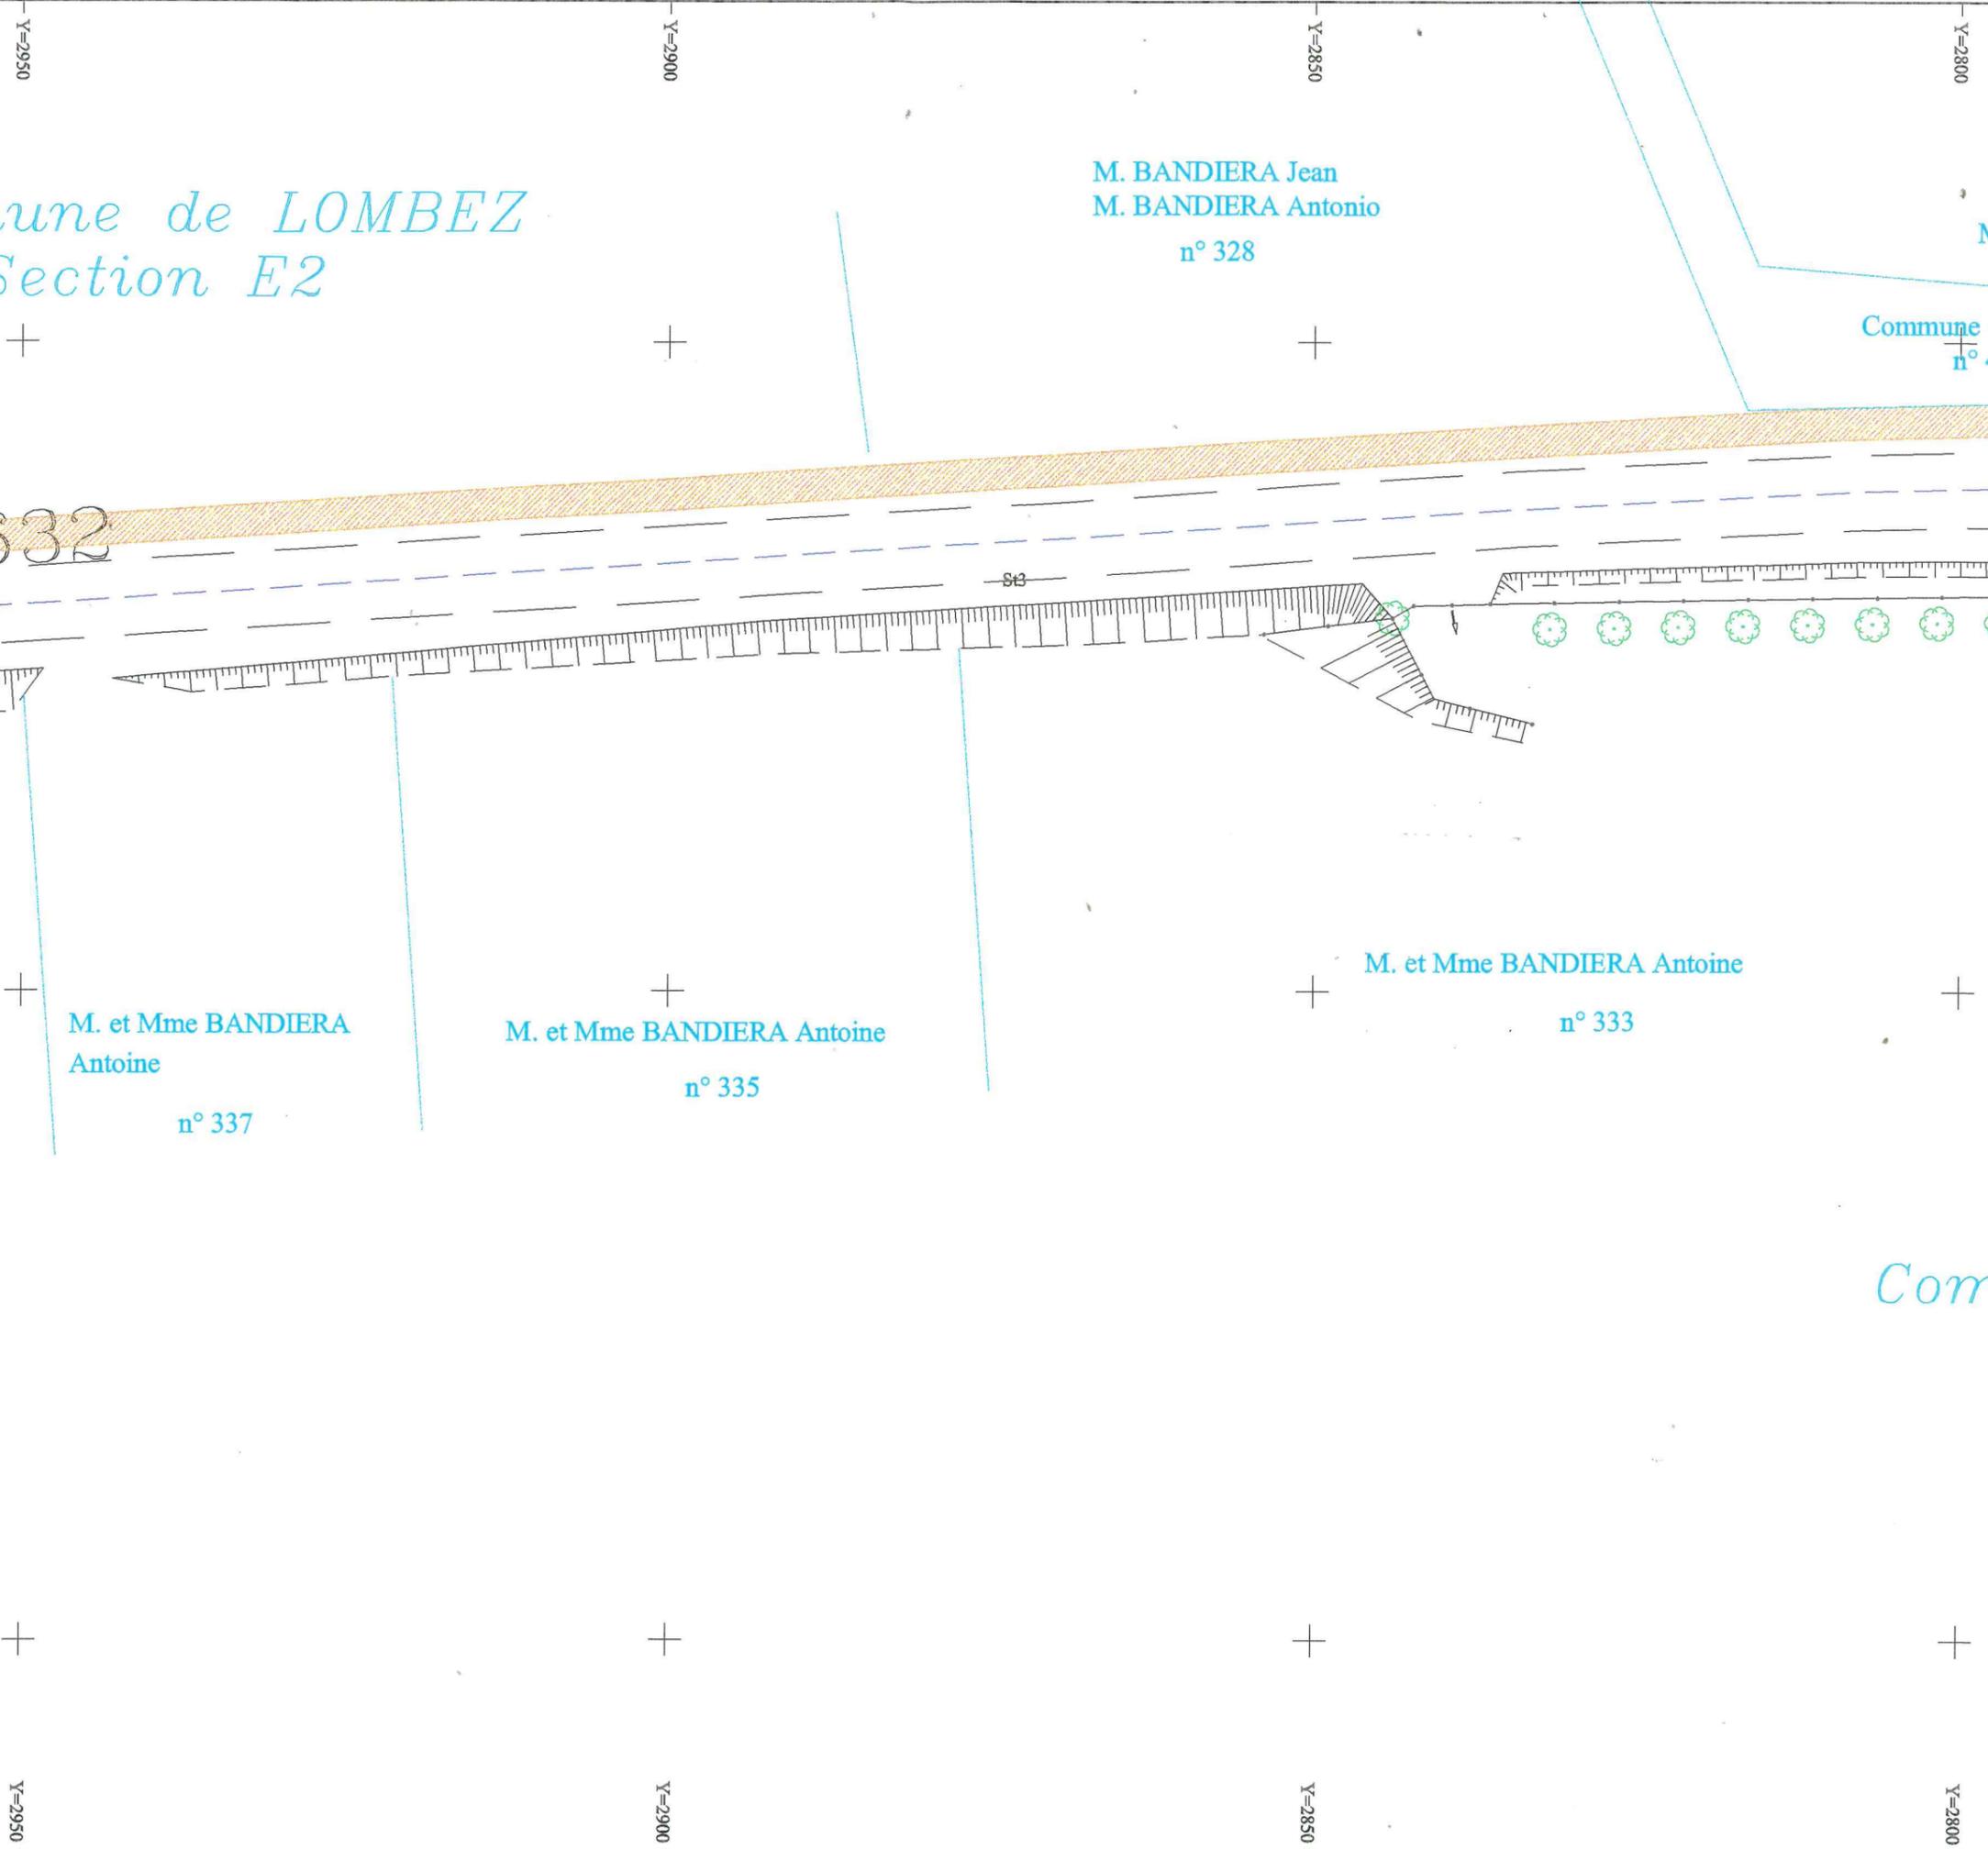

Département du Gers

Commune de LOMBEZ


Section E2-F2

Aménagement d'une voie piétonne
du château barbé au dépôt de le DDE

PLAN PARCELLAIRE

Echelle: 1/500

Planche 4

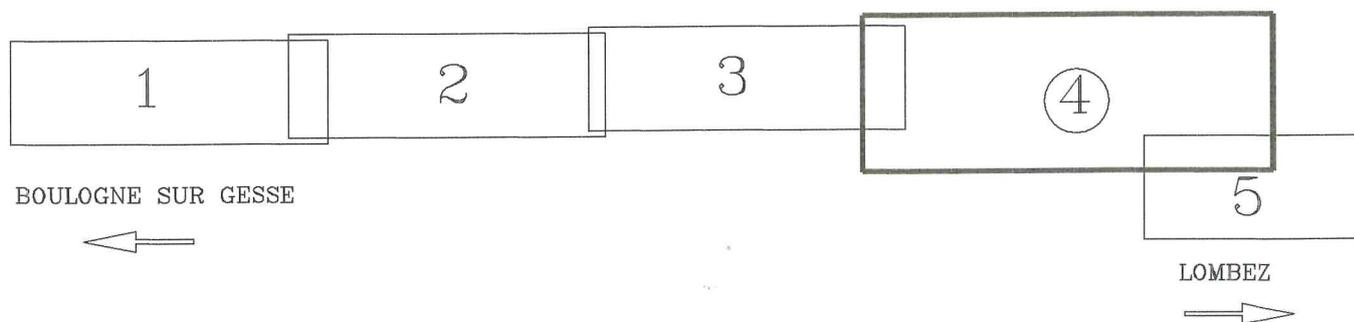

Les coordonnées sont dans un système indépendant.

Le nivellement est rattaché au NGF.

(RN au lieu-dit "Picauset" Maison mur de façade nord-ouest, face route,
altitude normale 170.309 m).



MIMOUNI Jean-Luc / Géomètre Expert D.P.L.G.
32130 SAMATAN / Tél 05.62.62.39.80 / Fax 05.62.62.41.04
31470 FONSORBES / Tél 05.61.91.58.56 / Permanence

Dressé le 09/03/05
Dossier n° 3139
3139.DWG (V2000)

M. LAIRLE André
n° 465

Commune de LOMBEZ
n° 406

F/n° 464
S=52m²

M. BANDIERA Jean
M. BANDIERA Antoine
n° 467

F/n° 466
S=1632m²

M. et Mme BANDIERA Antoine
n° 329

M. BANDIERA Jean
n° 393

M. et Mme BANDIERA Antoine
n° 391

Mme TRENTIN André
n° 389


Commune de LOMBEZ
Section E2

Route départe

Ruisseau de Gardépe

Hab.


limite à 0.50m du haut du fossé

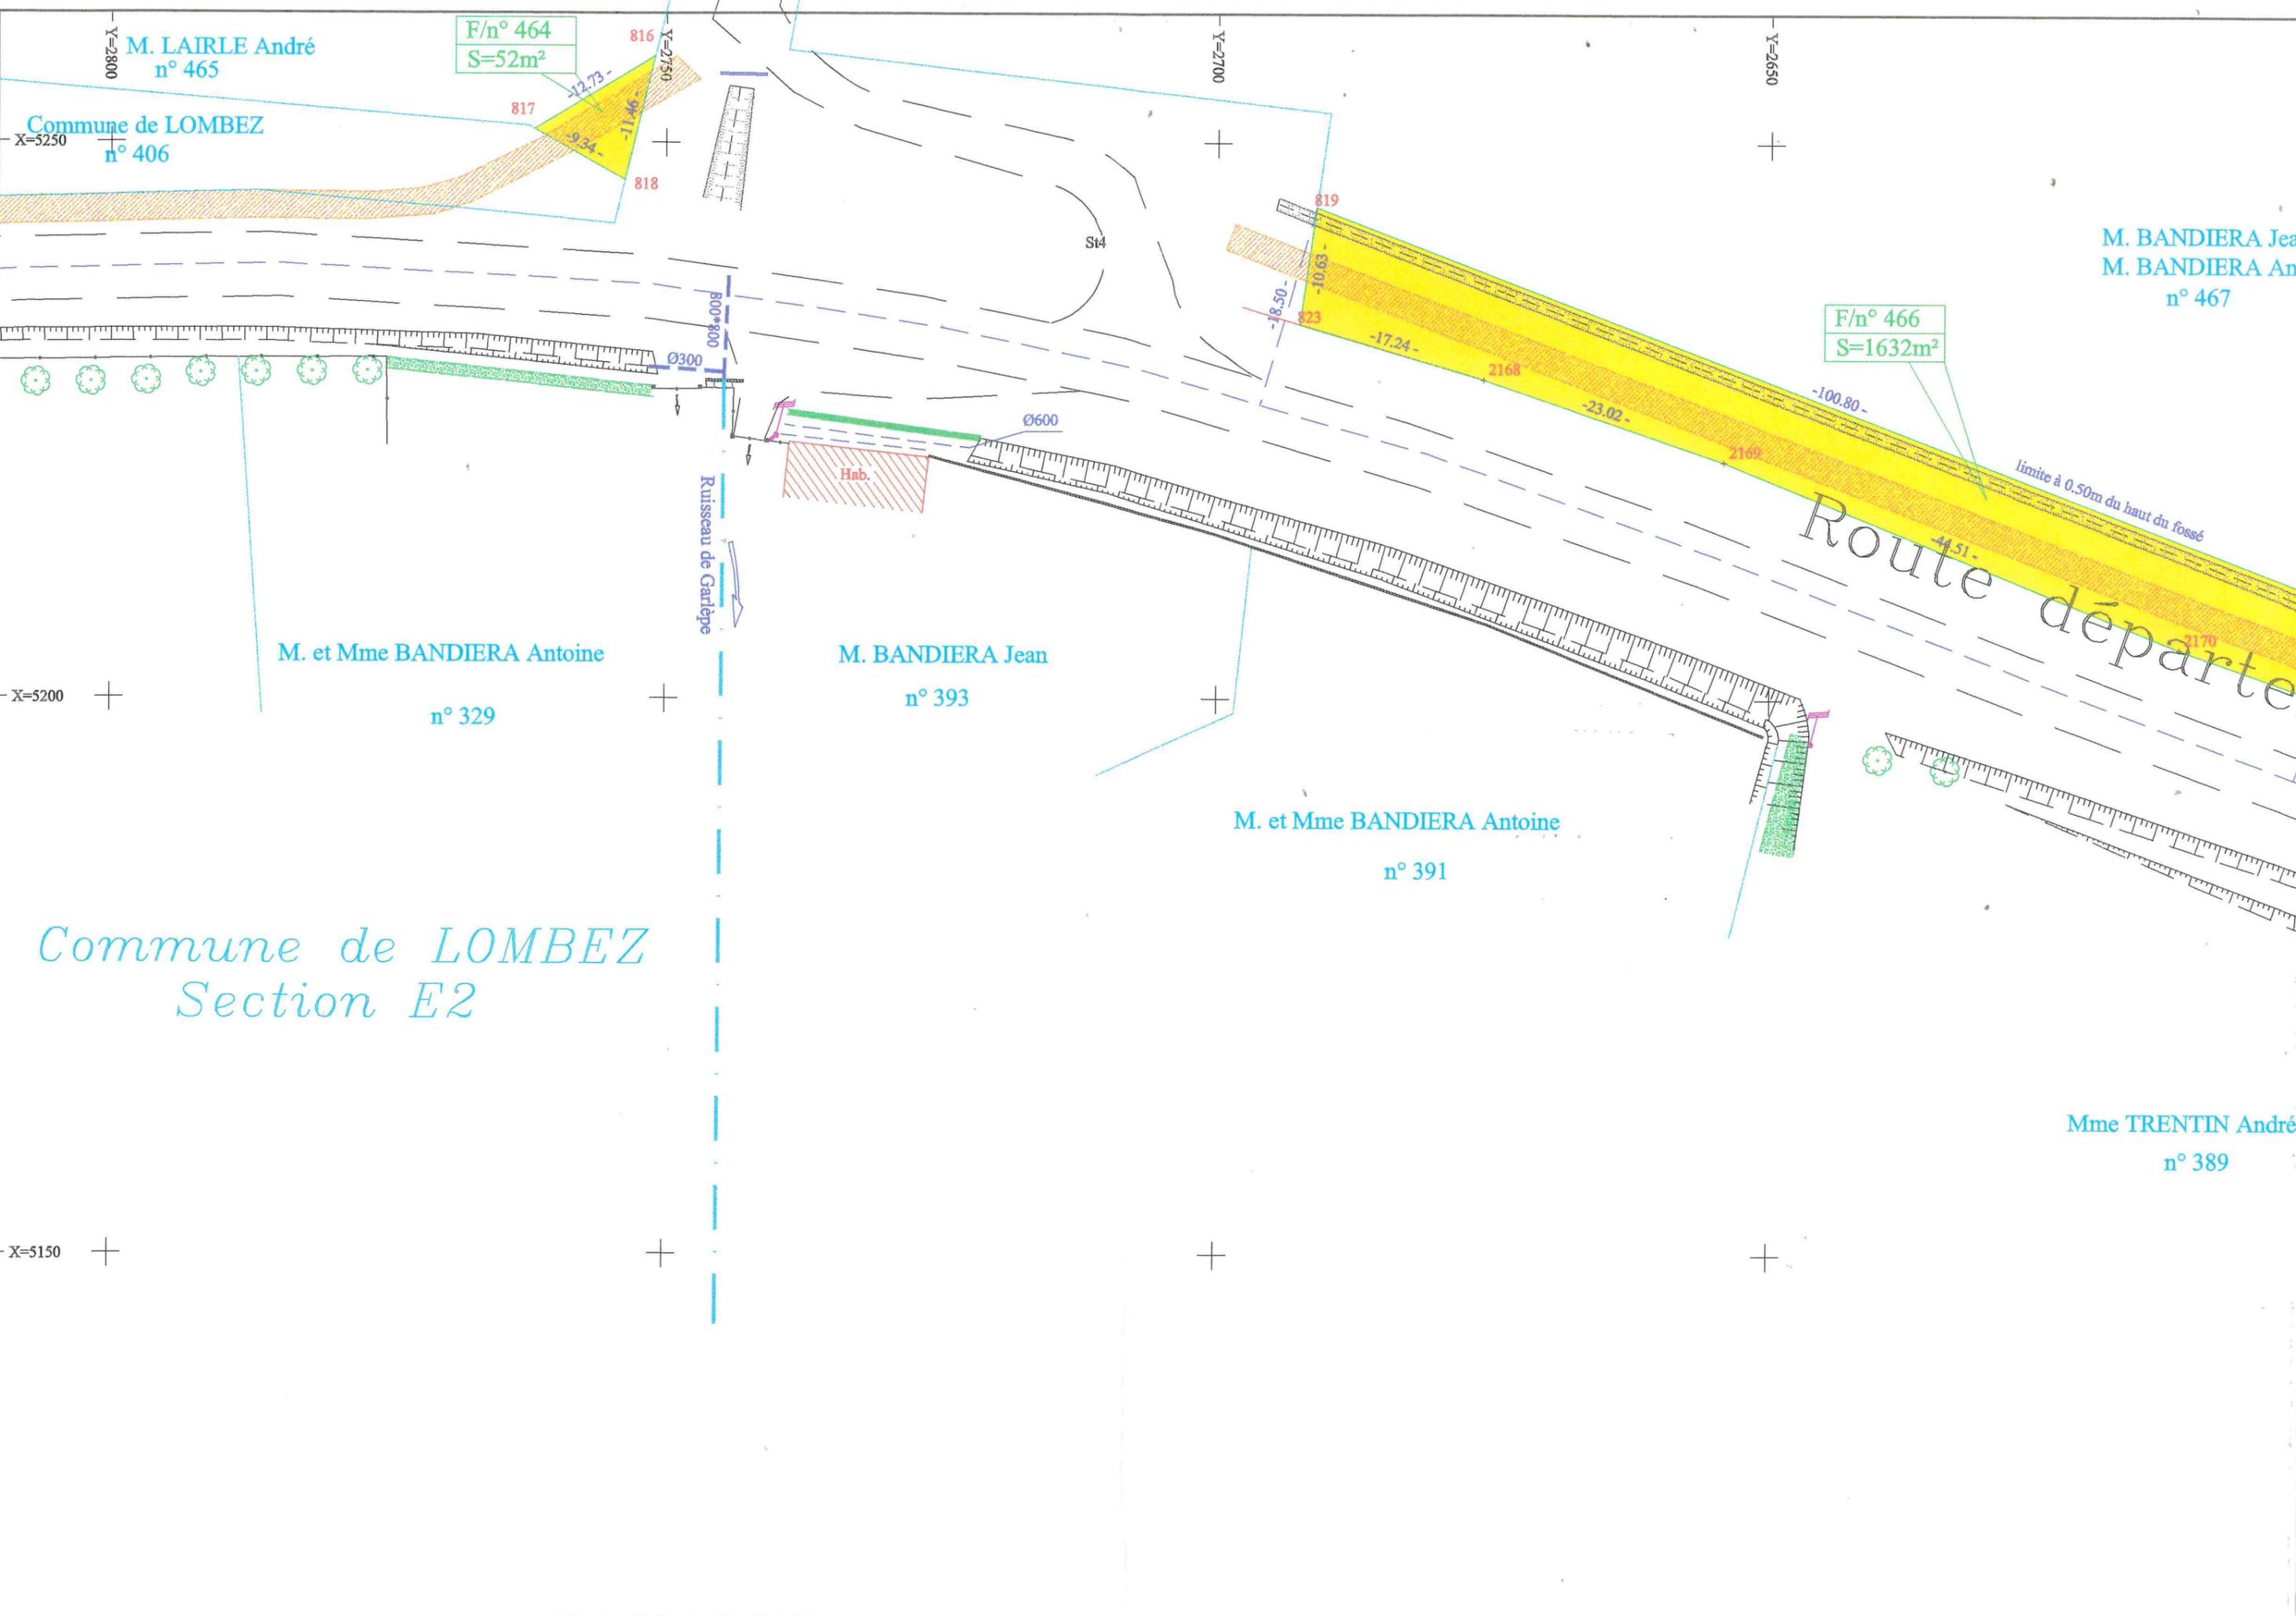

nio


E/n° 246
S=2941m²


→ Référence cadastrale
→ Surface acquise par la Commune de LOMBEZ

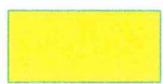

Acquisition faites par la Commune de LOMBEZ

Commune de LOMBEZ Section E2

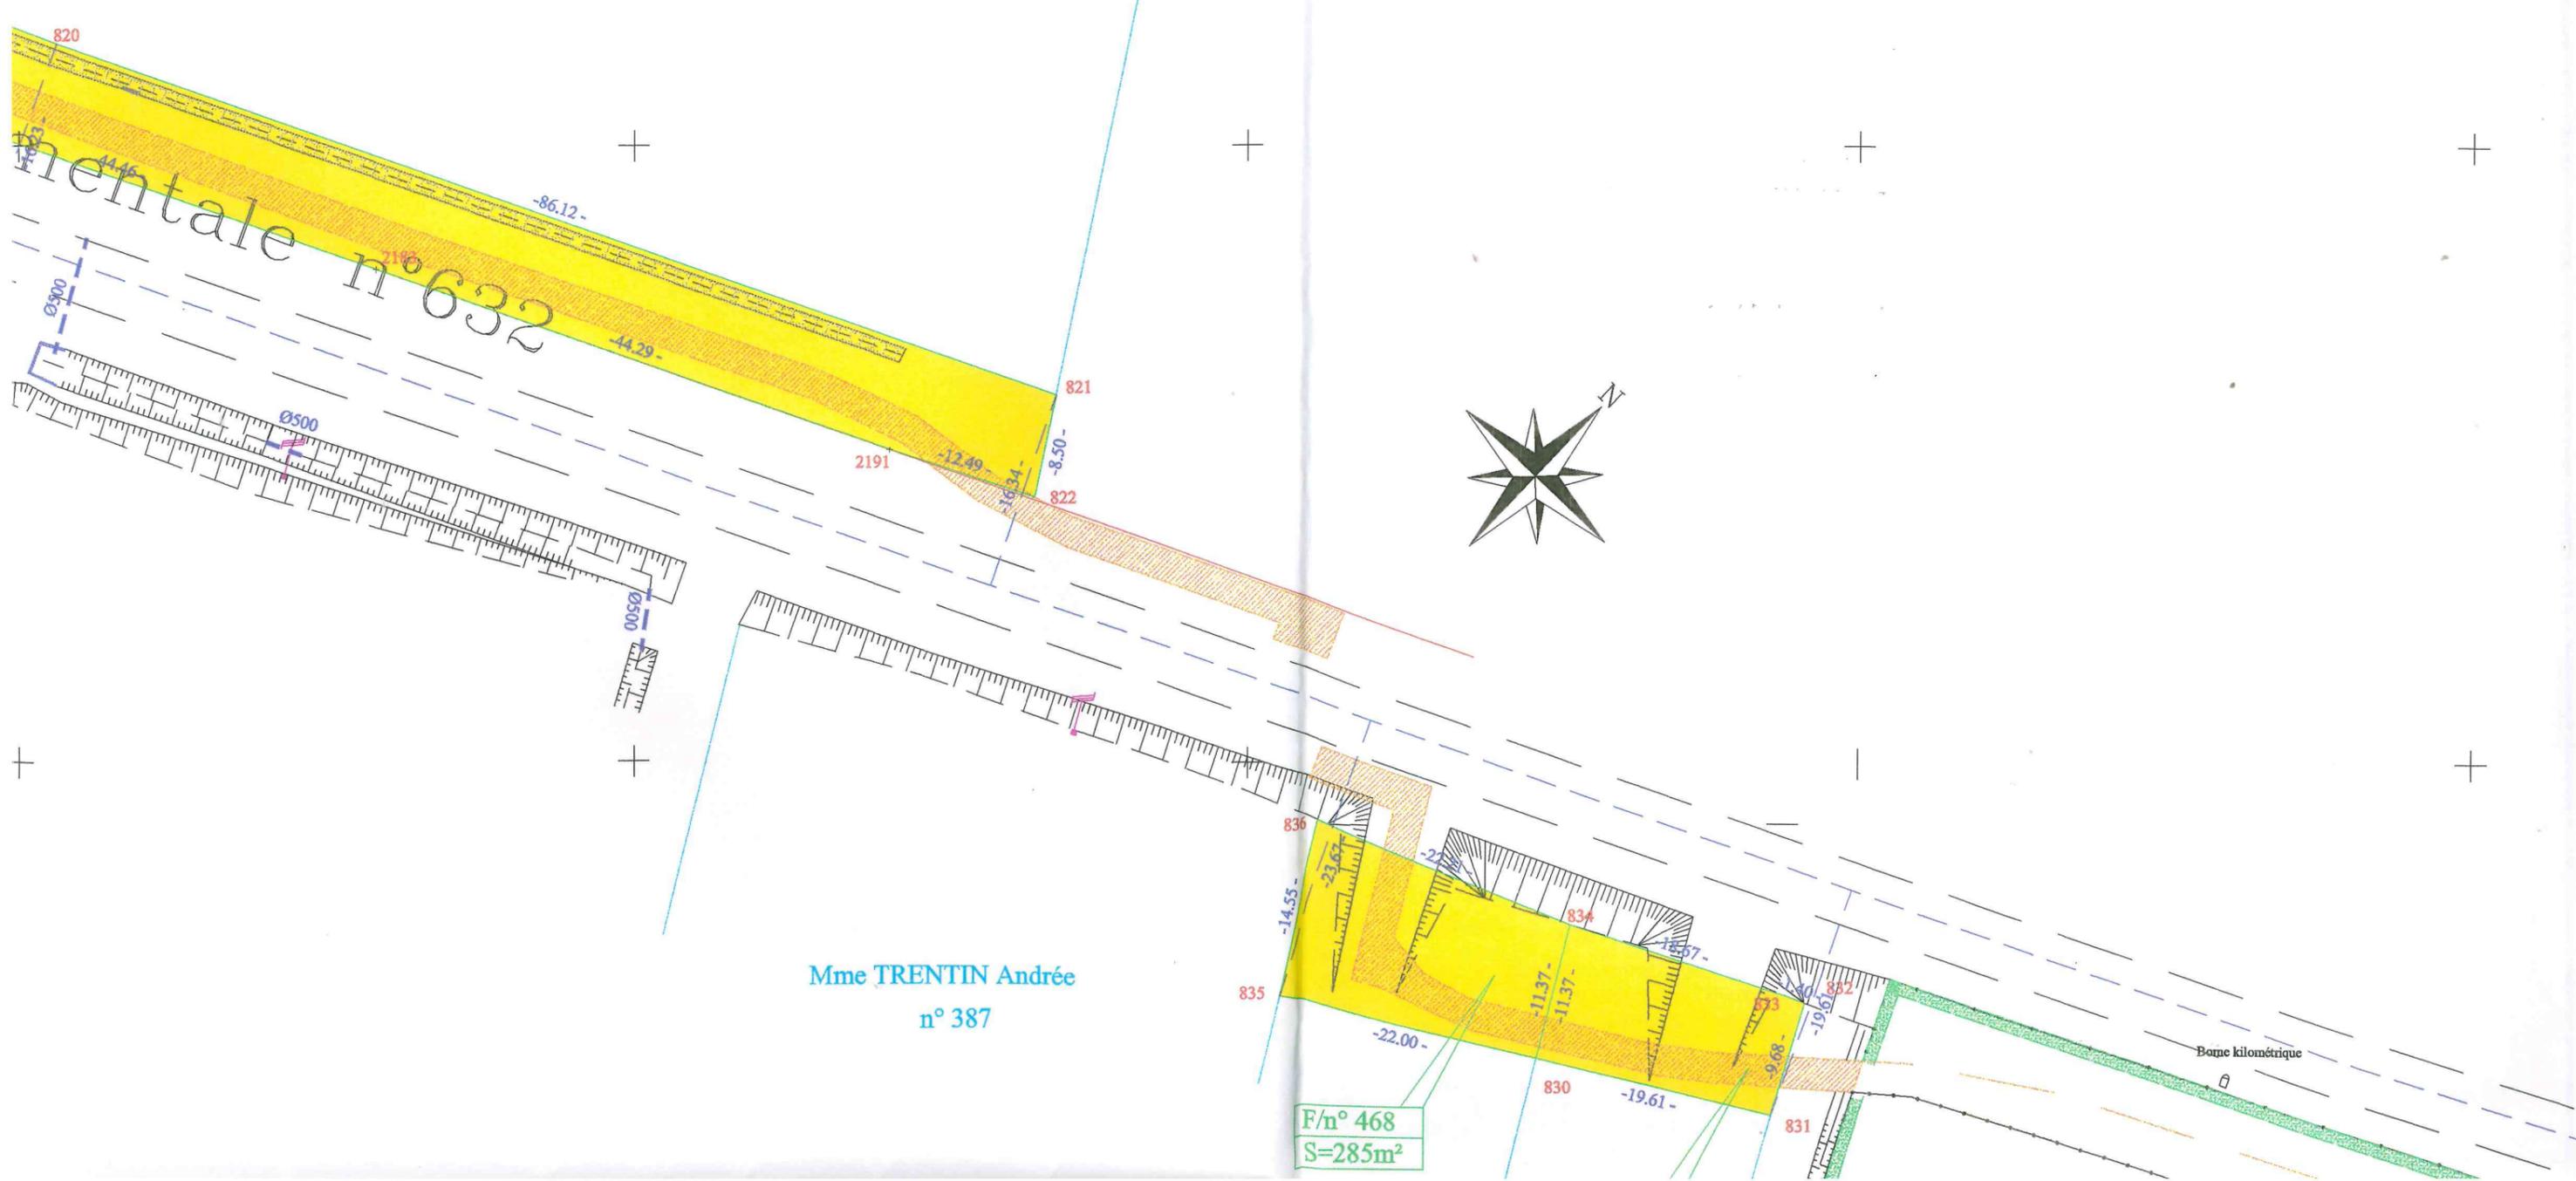

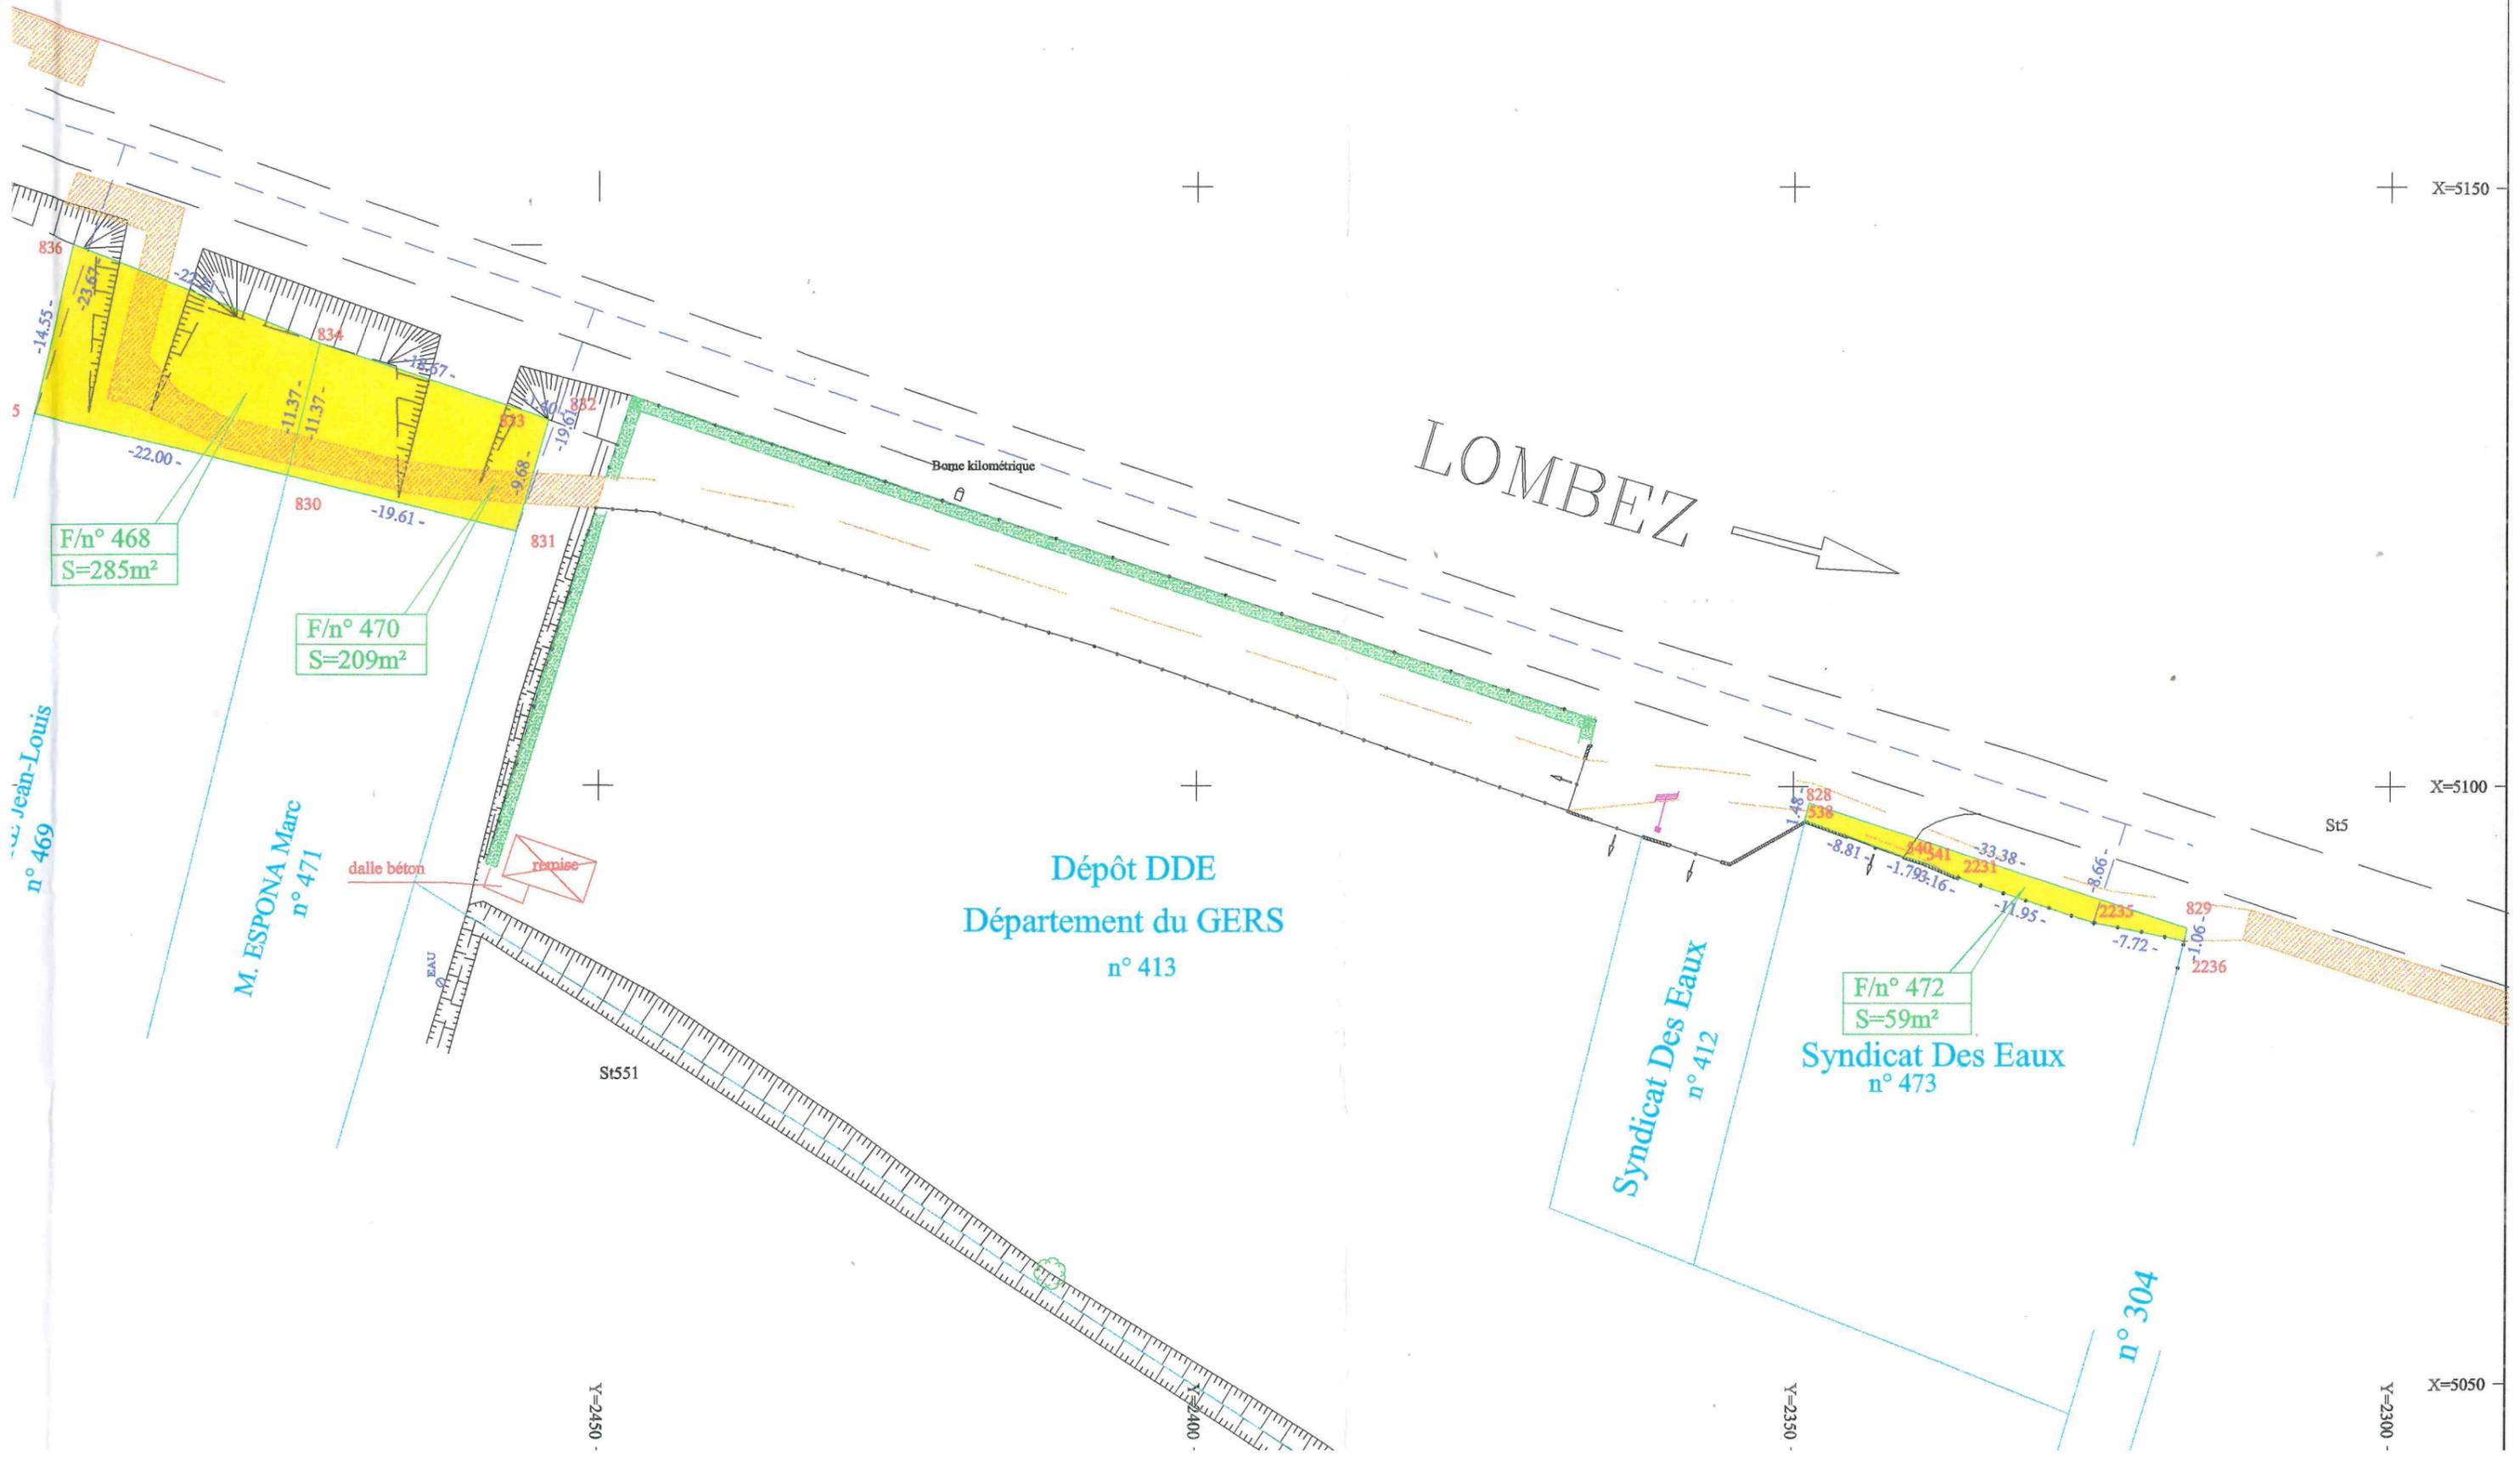

LOMBEZ →

Dépôt DDE
Département du GERS
n° 413

F/n° 472
S=59m²
Syndicat Des Eaux
n° 473

Syndicat Des Eaux
n° 412

F/n° 468
S=285m²

F/n° 470
S=209m²

M. ESPONA Marc
n° 471

Jean-Louis
n° 469

X=5150

X=5100

X=5050

Y=2450

Y=2400

Y=2350

Y=2300

dalle béton

remise

Borne kilométrique

EAU

St5

St551

n° 304