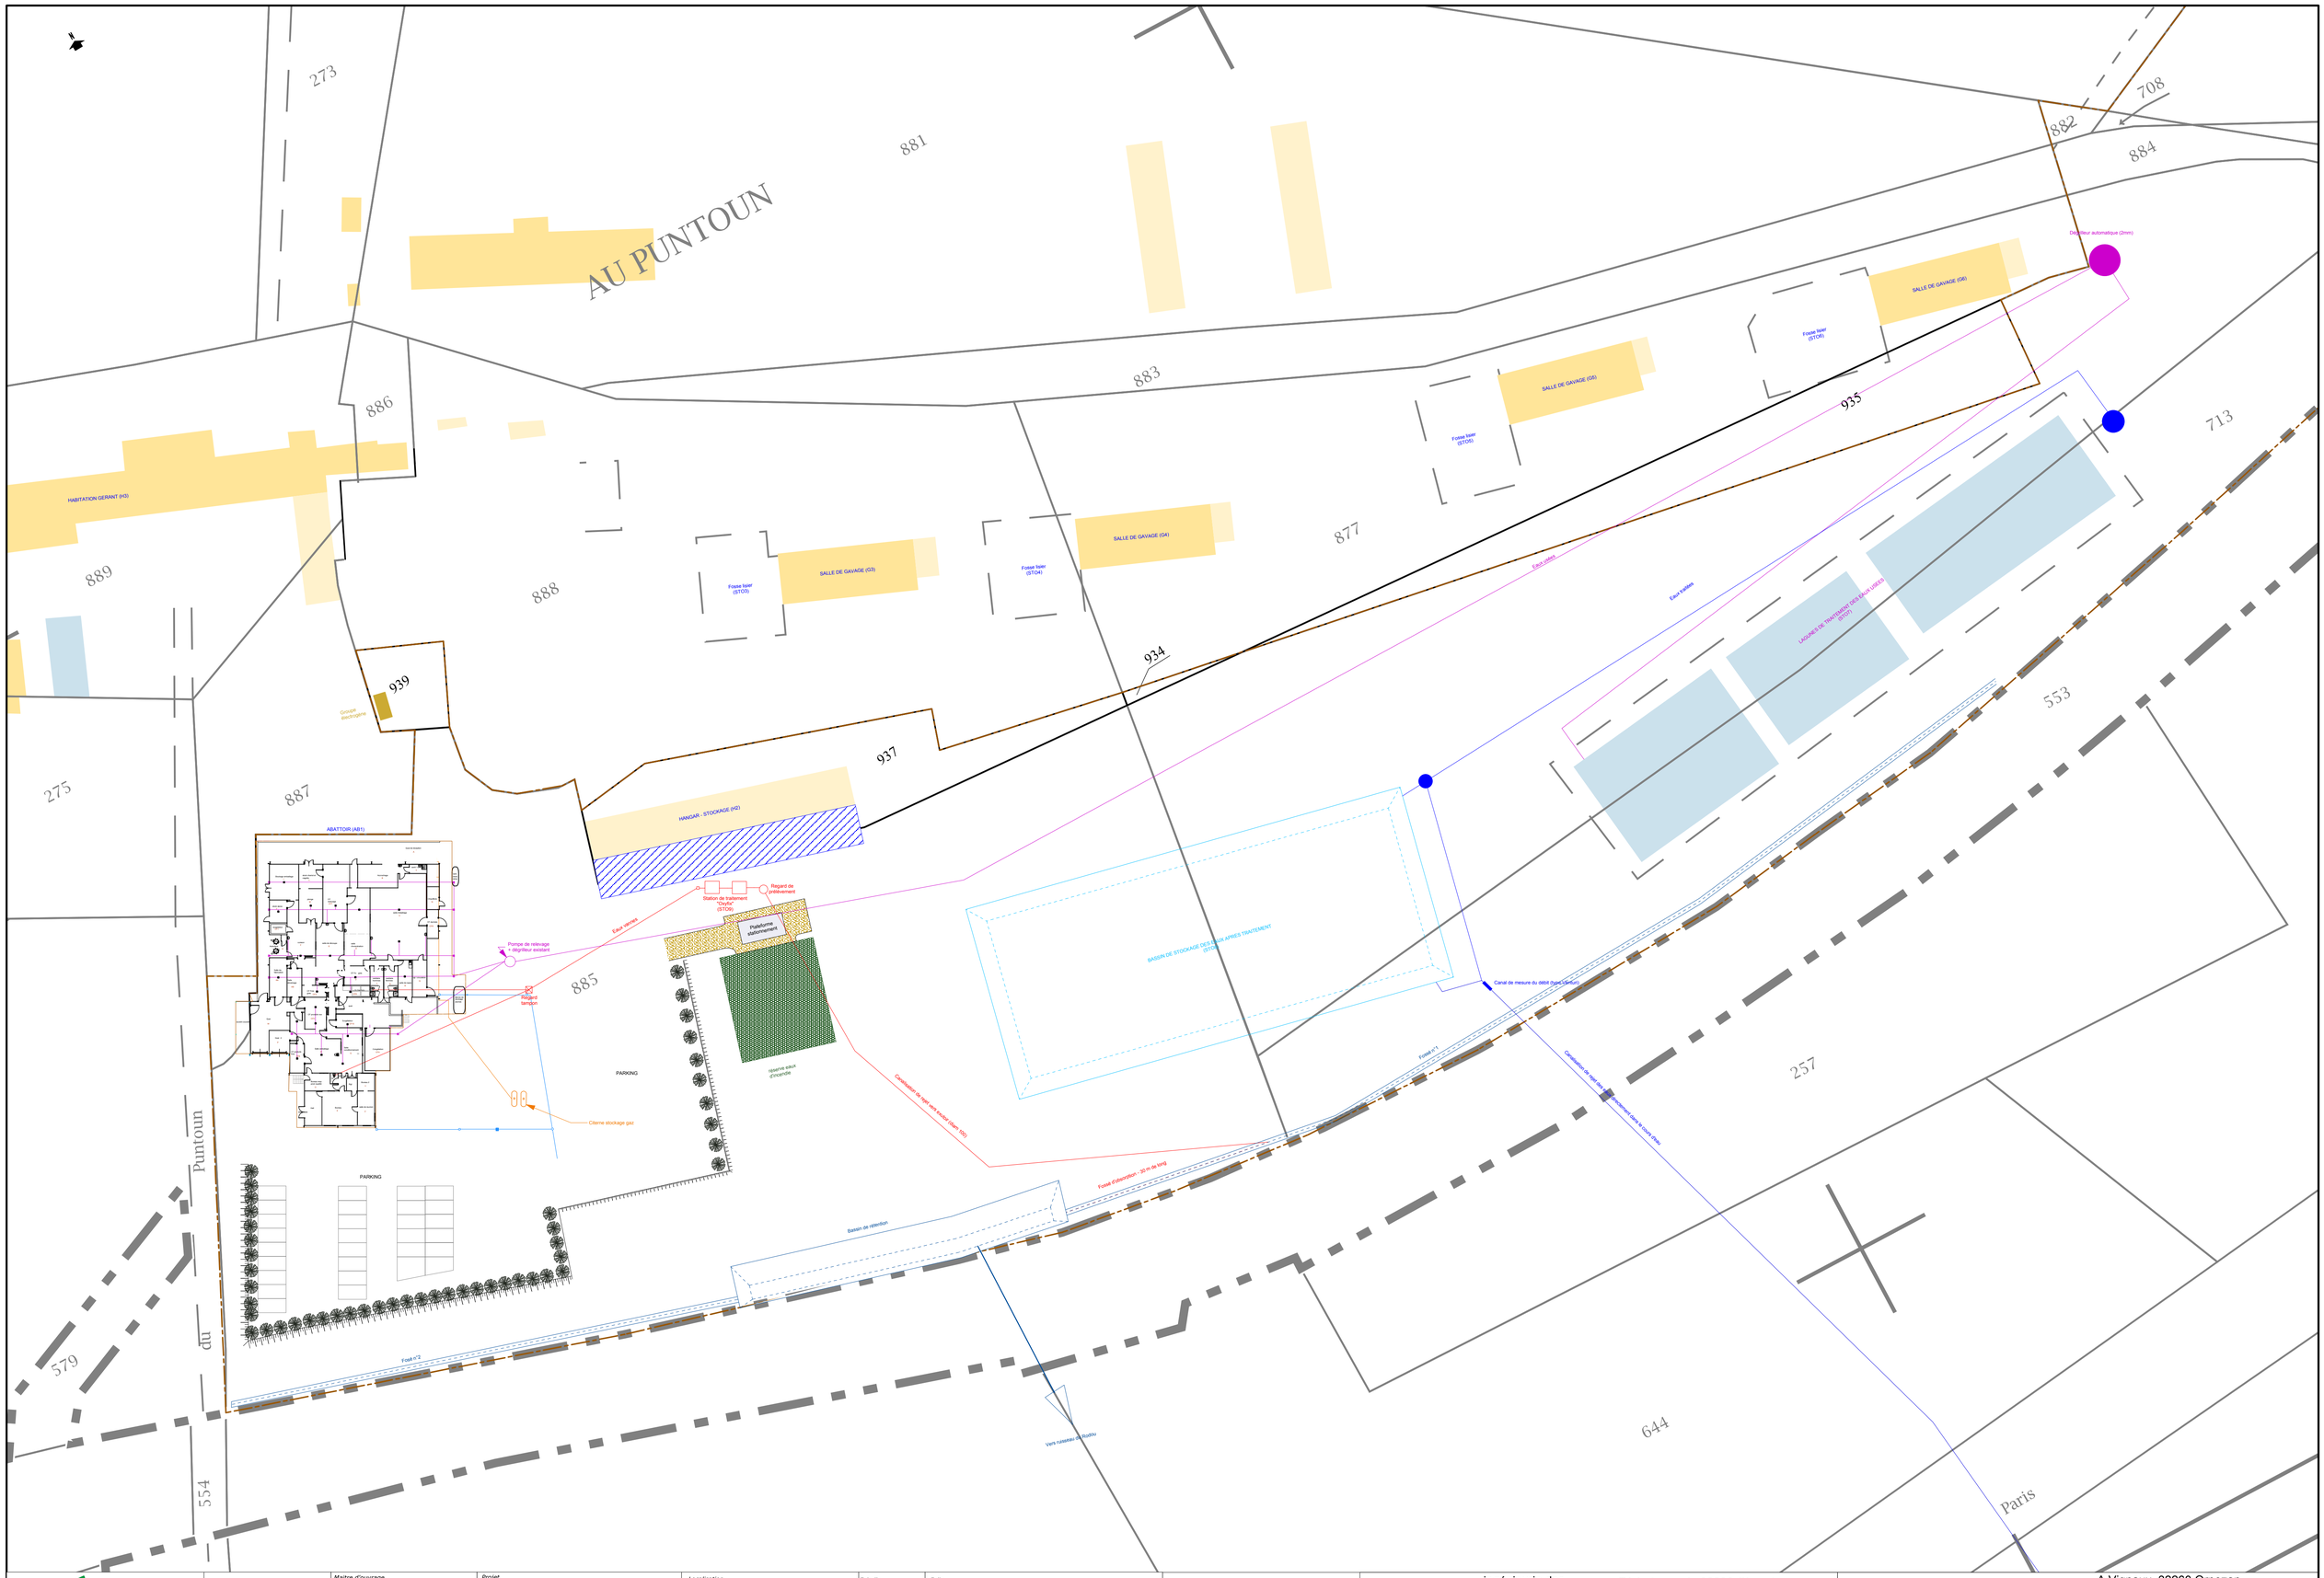

AGRICULTURES & TERRITOIRES CHAMBRE D'AGRICULTURE GERS	**ICPE - Autorisation** *Conseiller* François MOULIE	*Maitre d'ouvrage* SARL LE PUNTOUN " Au Puntoun " 32300 SAINT-MARTIN	*Projet* Demande d'Autorisation d'Exploiter un abattoir de volailles sous le régime des ICPE	*Localisation* Saint-Martin Lieu dit " au Puntoun " Septembre / 2016	*Echelle* 1/500	*Folio* Plan d'ensemble - réseaux eaux usées	Document établi à partir des plans réalisés par :	SEFIAL SUD-OUEST	ingénieurie des industries alimentaires	ZA Lafourcade 32200 Gimont Tél : 05 62 57 14 Fax : 05 62 61 59 97 Email : sefial.sudouest@sefial.com	ARCHITECTE : SARL ARNAUD BALAS ARCHITECTE	A Vignaux 32260 Ornezan Tel : 05 62 06 00 28 M 06 15 02 21 71 Email : arnaud.balas@gmail.com