

Alimentation du secteur Auch Nord par l'usine de Pléhaut

Plan de situation du tracé projeté et hydrographie

PROJET PLEHAUT/AUCH-NORD
Données DDT

— Cours d'eau

--- Cours d'eau à titre conservatoire

— Non cours d'eau

— Non cours d'eau probable

Ouvrages AEP



Réservoir semi-enterré Castillon Massas



Réservoir sur tour Broquens



Usine de traitement Usine de Pléhaut



Usine de traitement Usine de Rambert


Réseau projeté


— Travaux en forage horizontal



— Travaux en forage dirigé


--- Conduite refoulement en tranchée


— Conduite gravitaire en tranchée

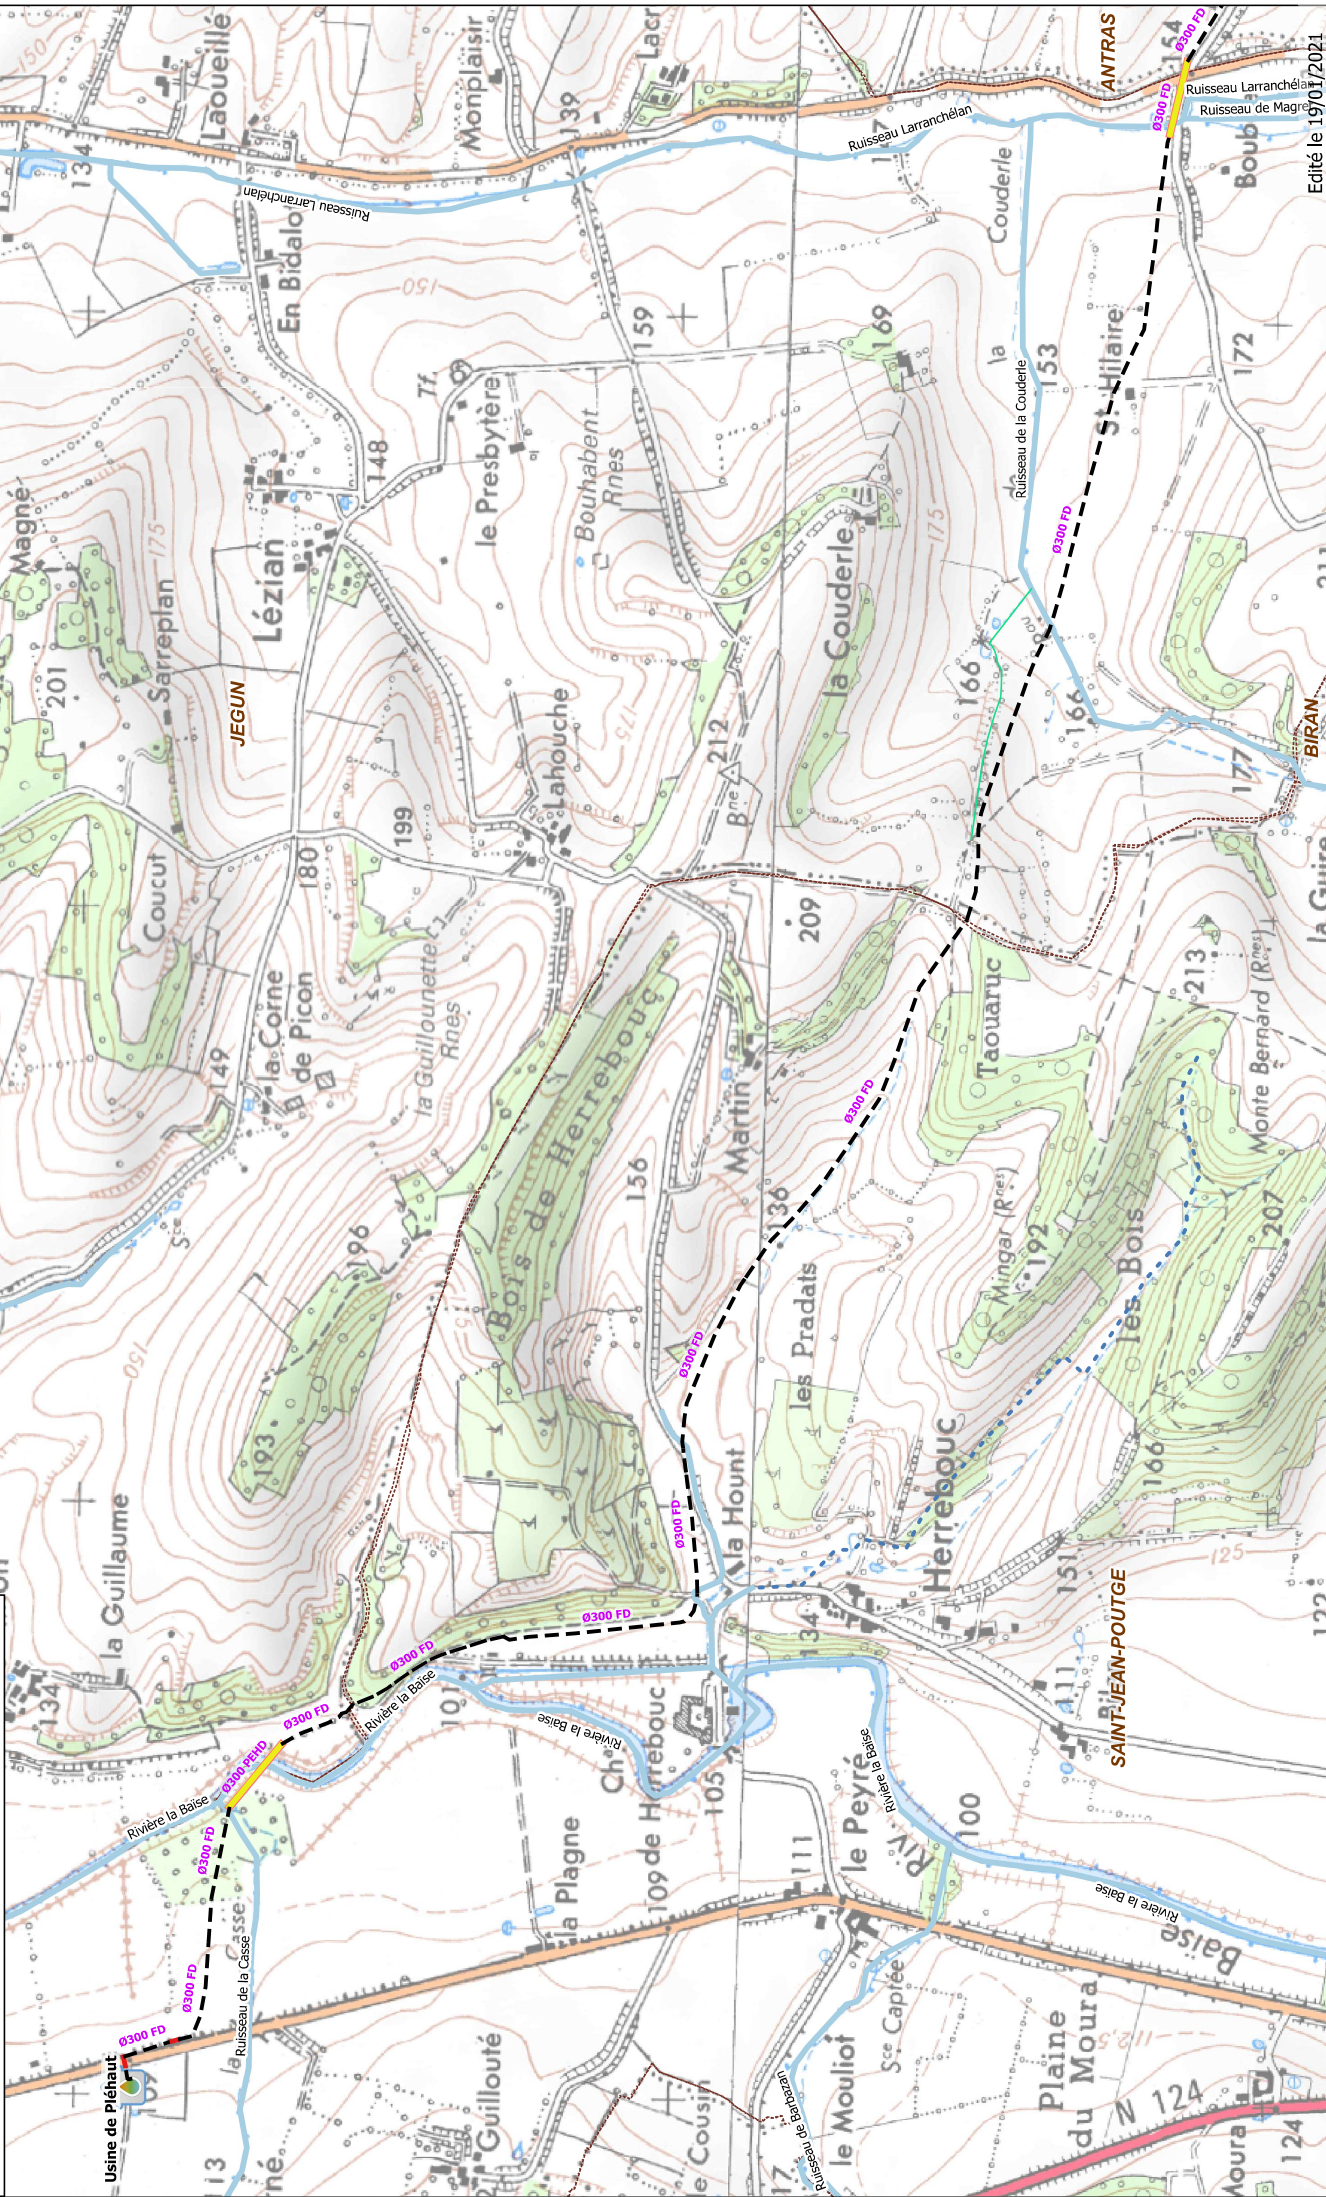

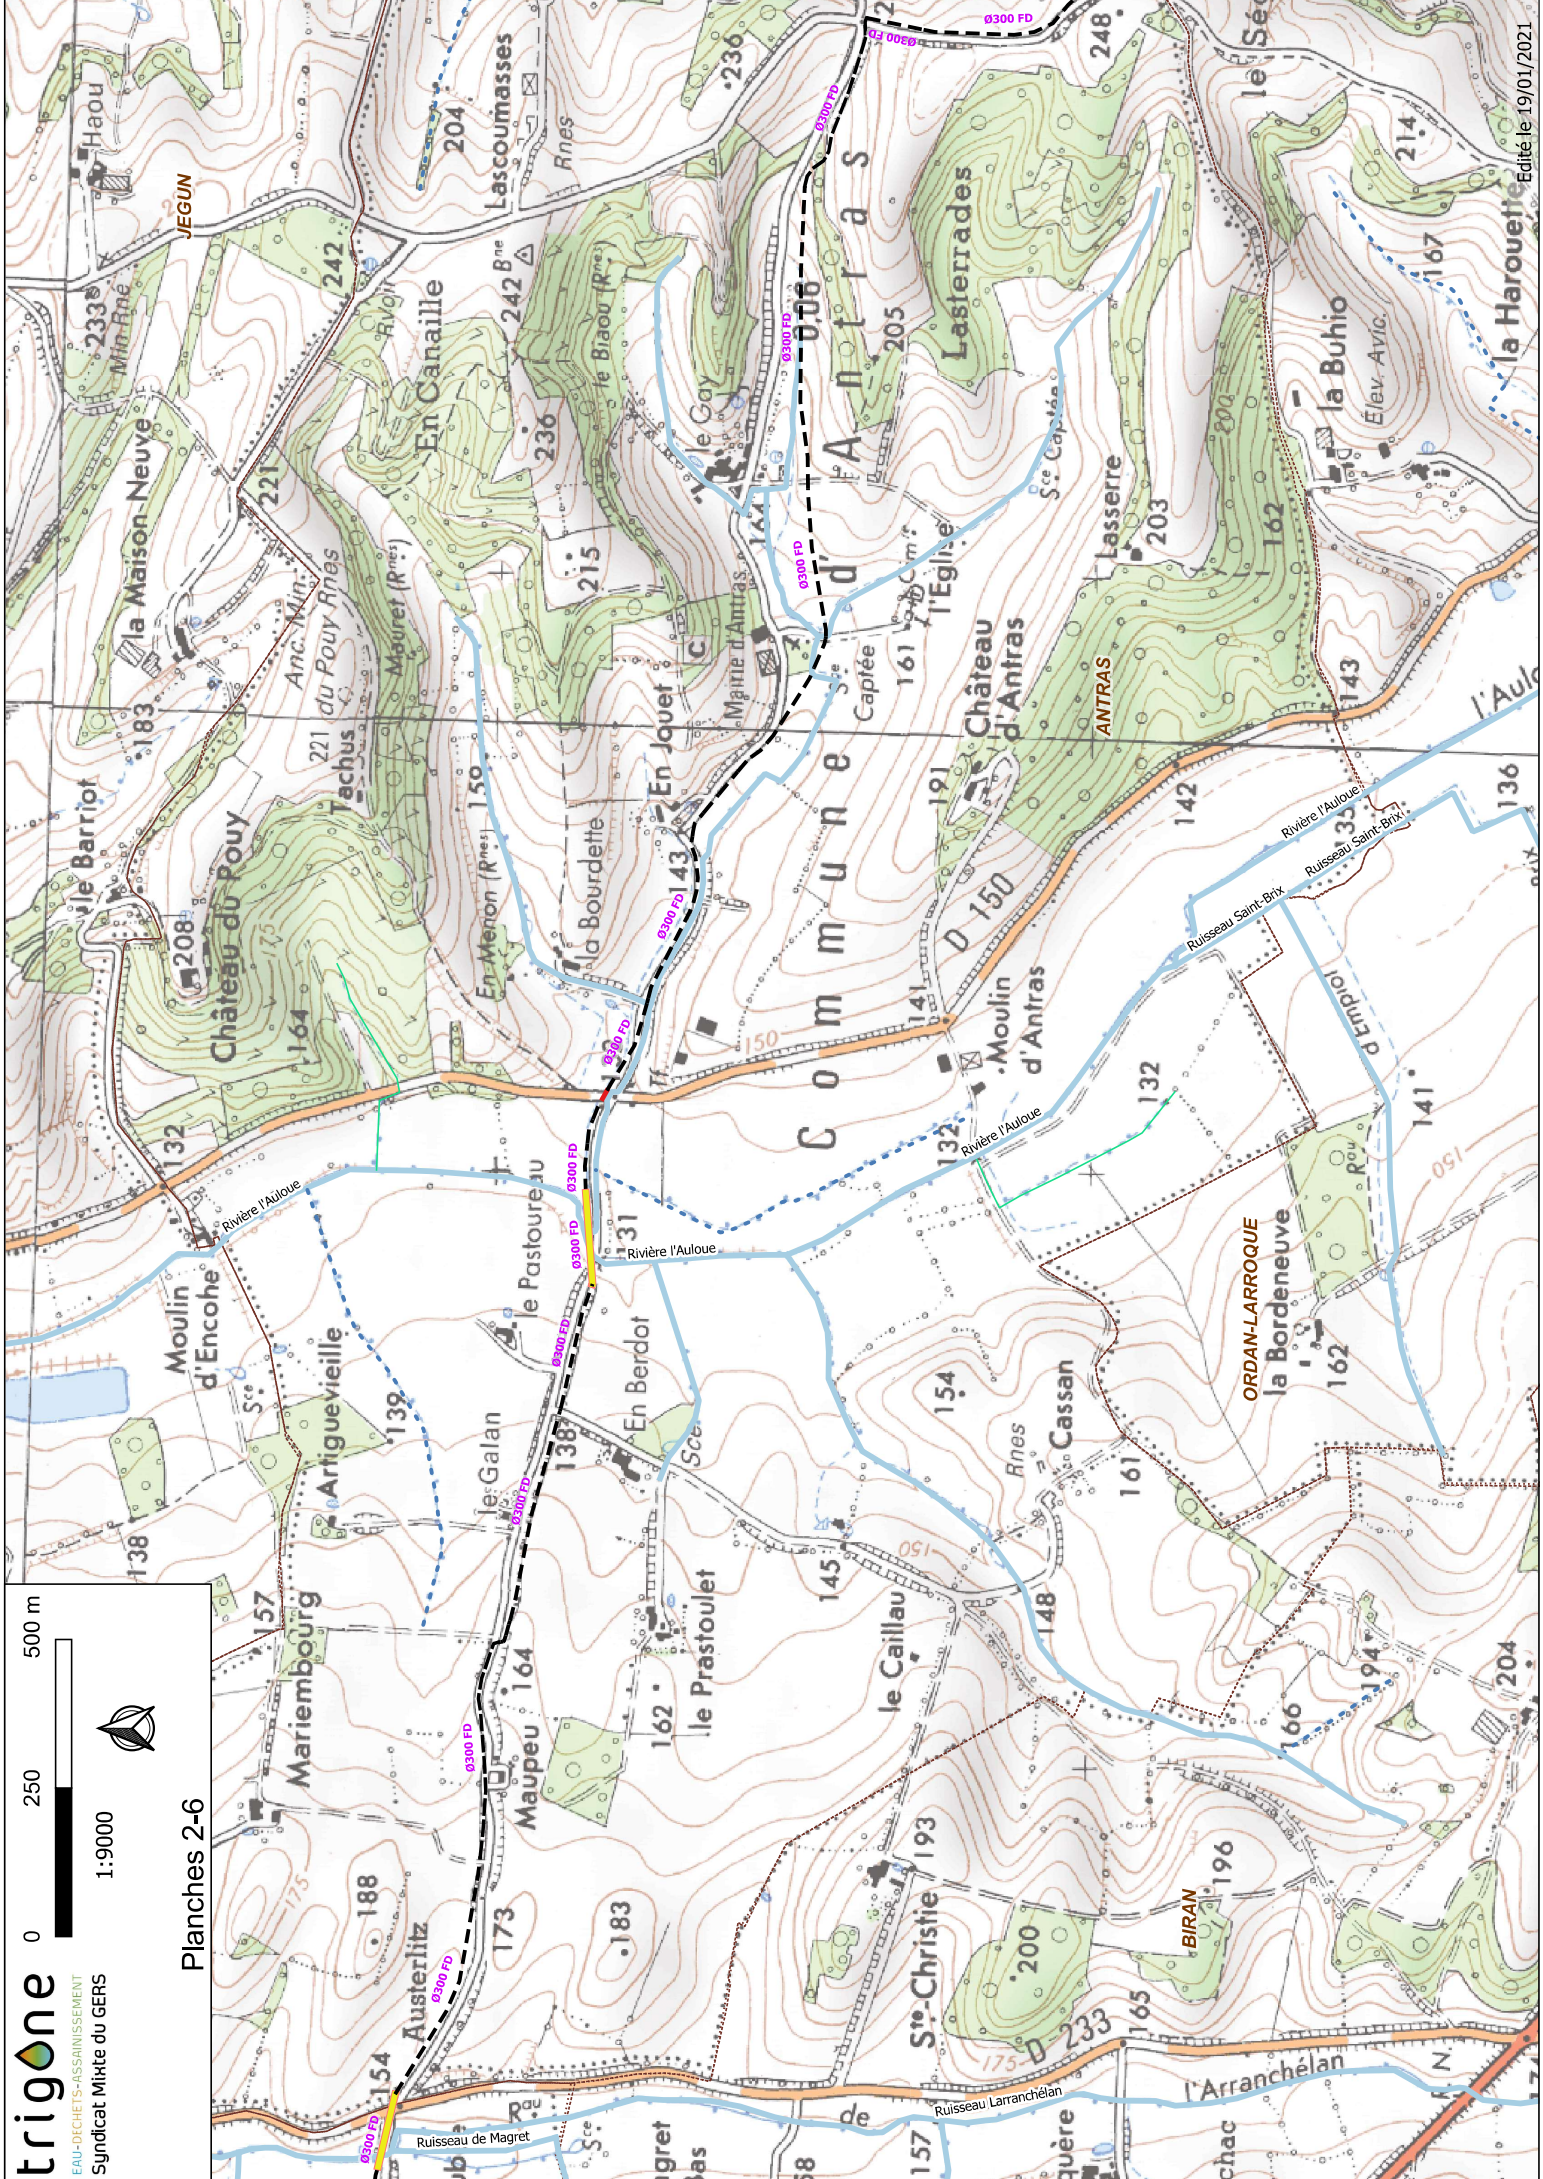

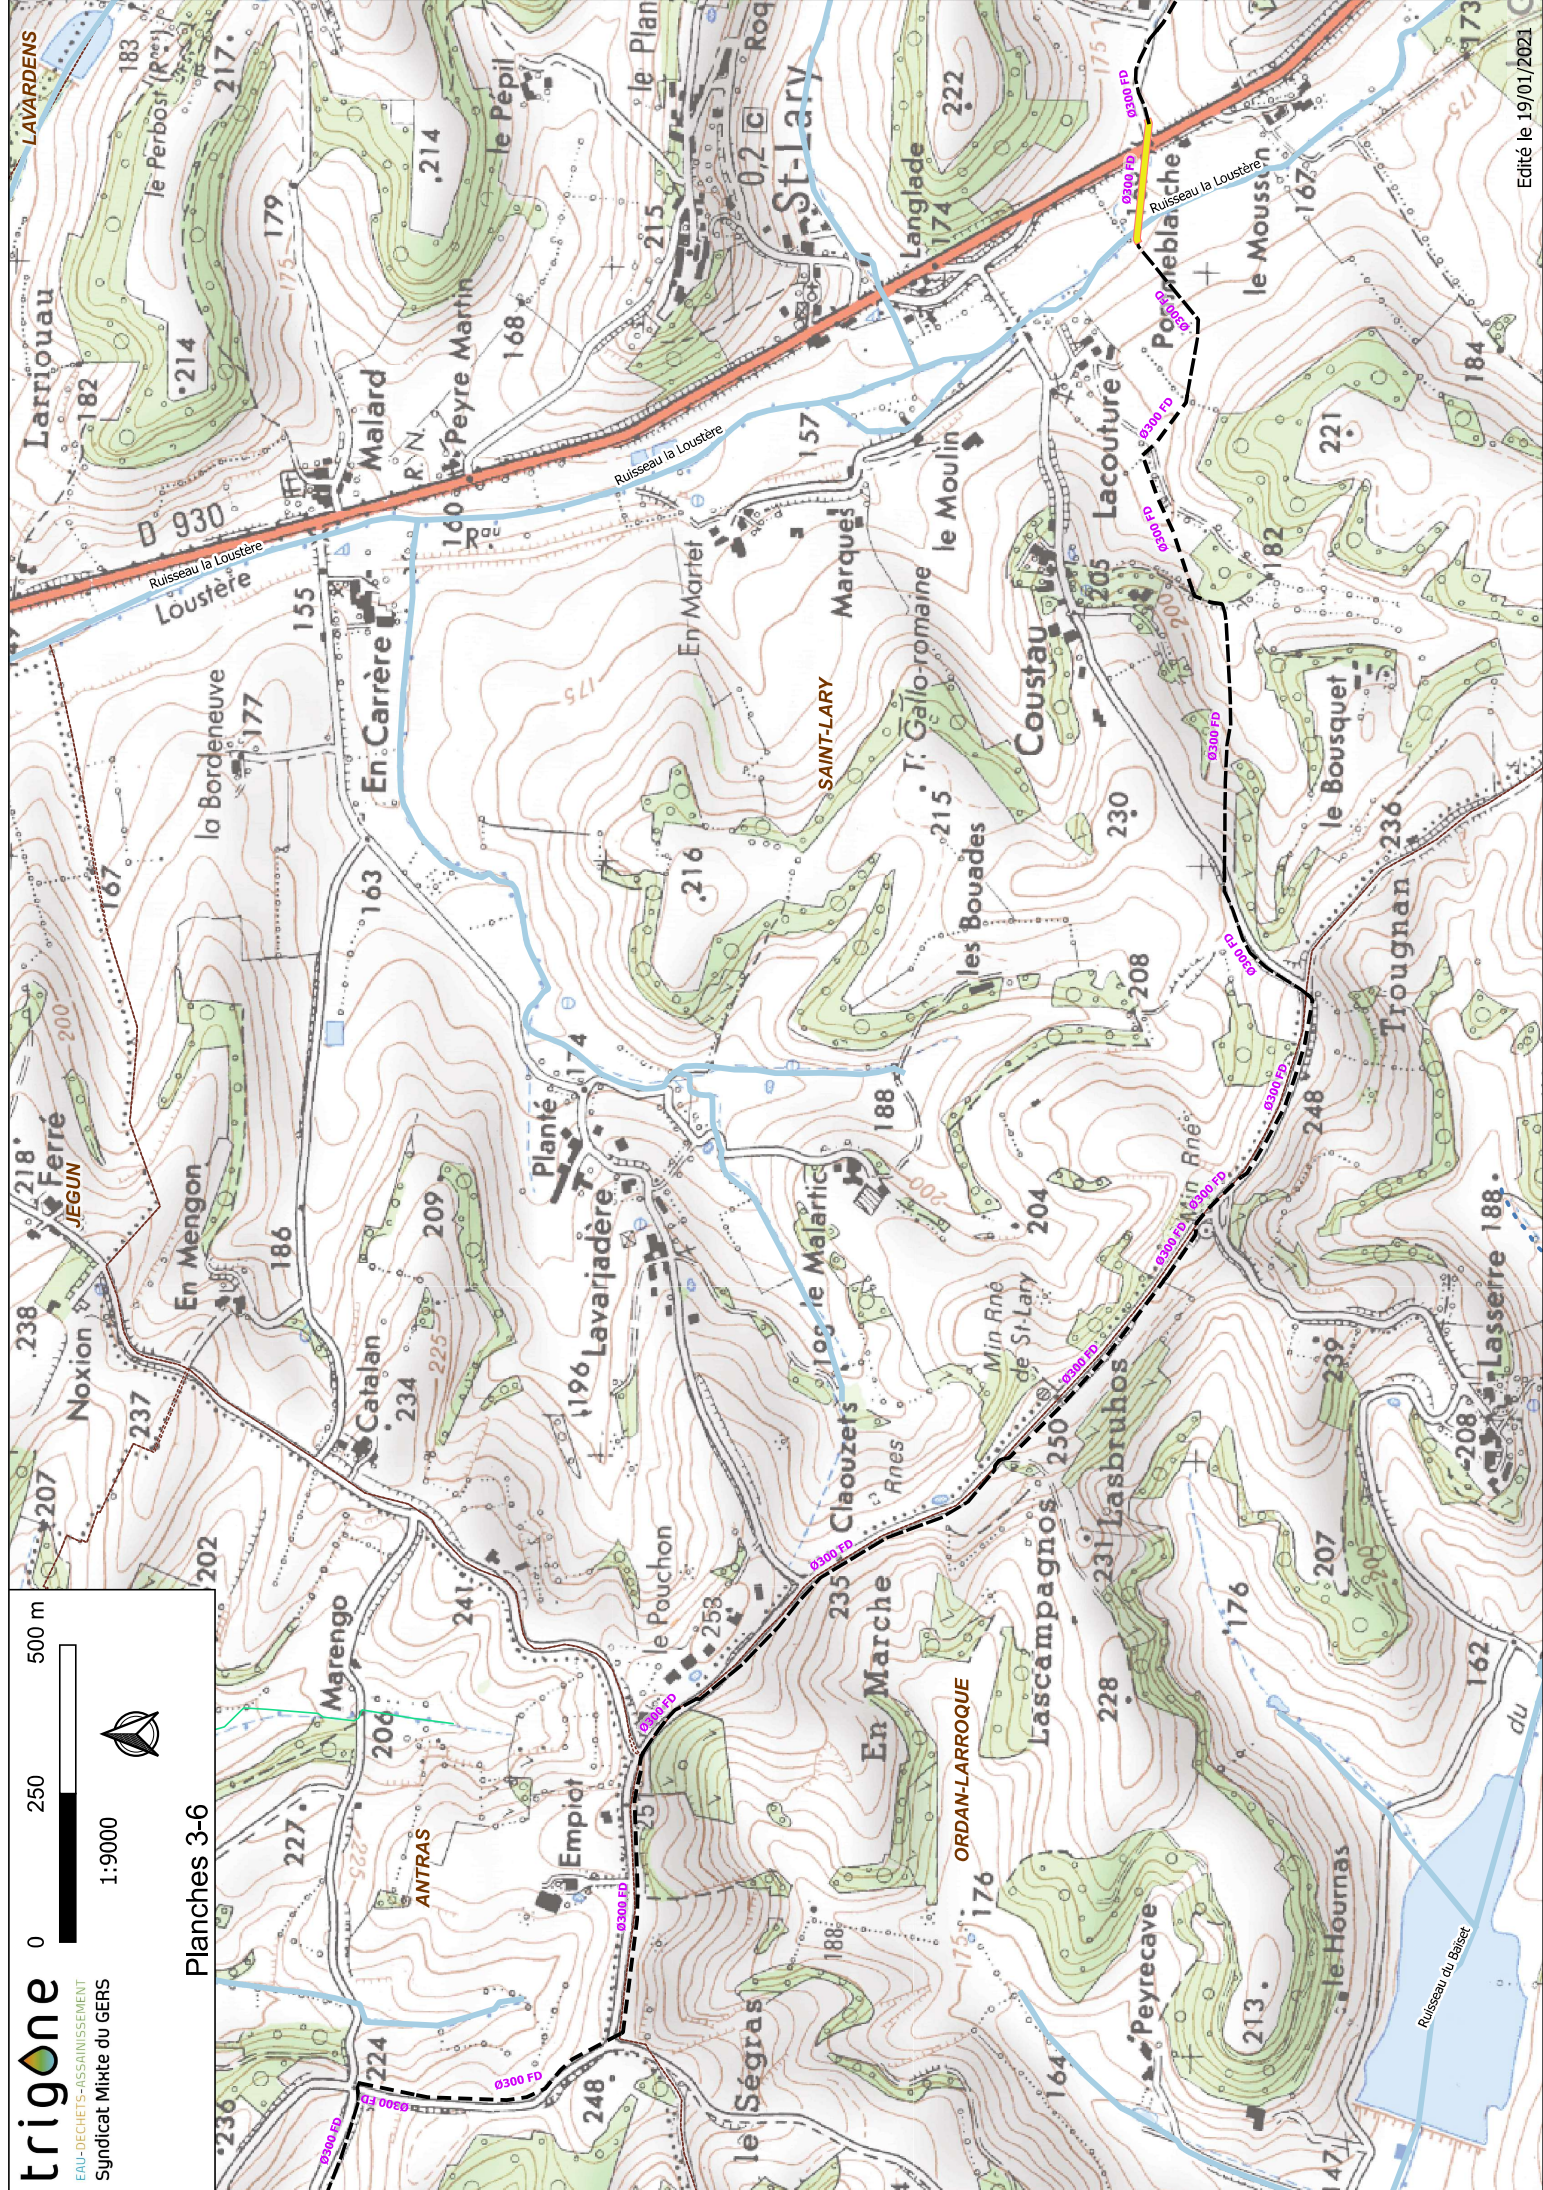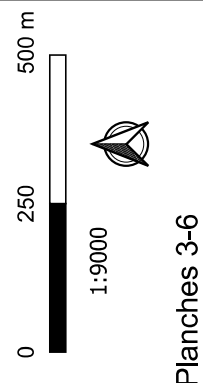

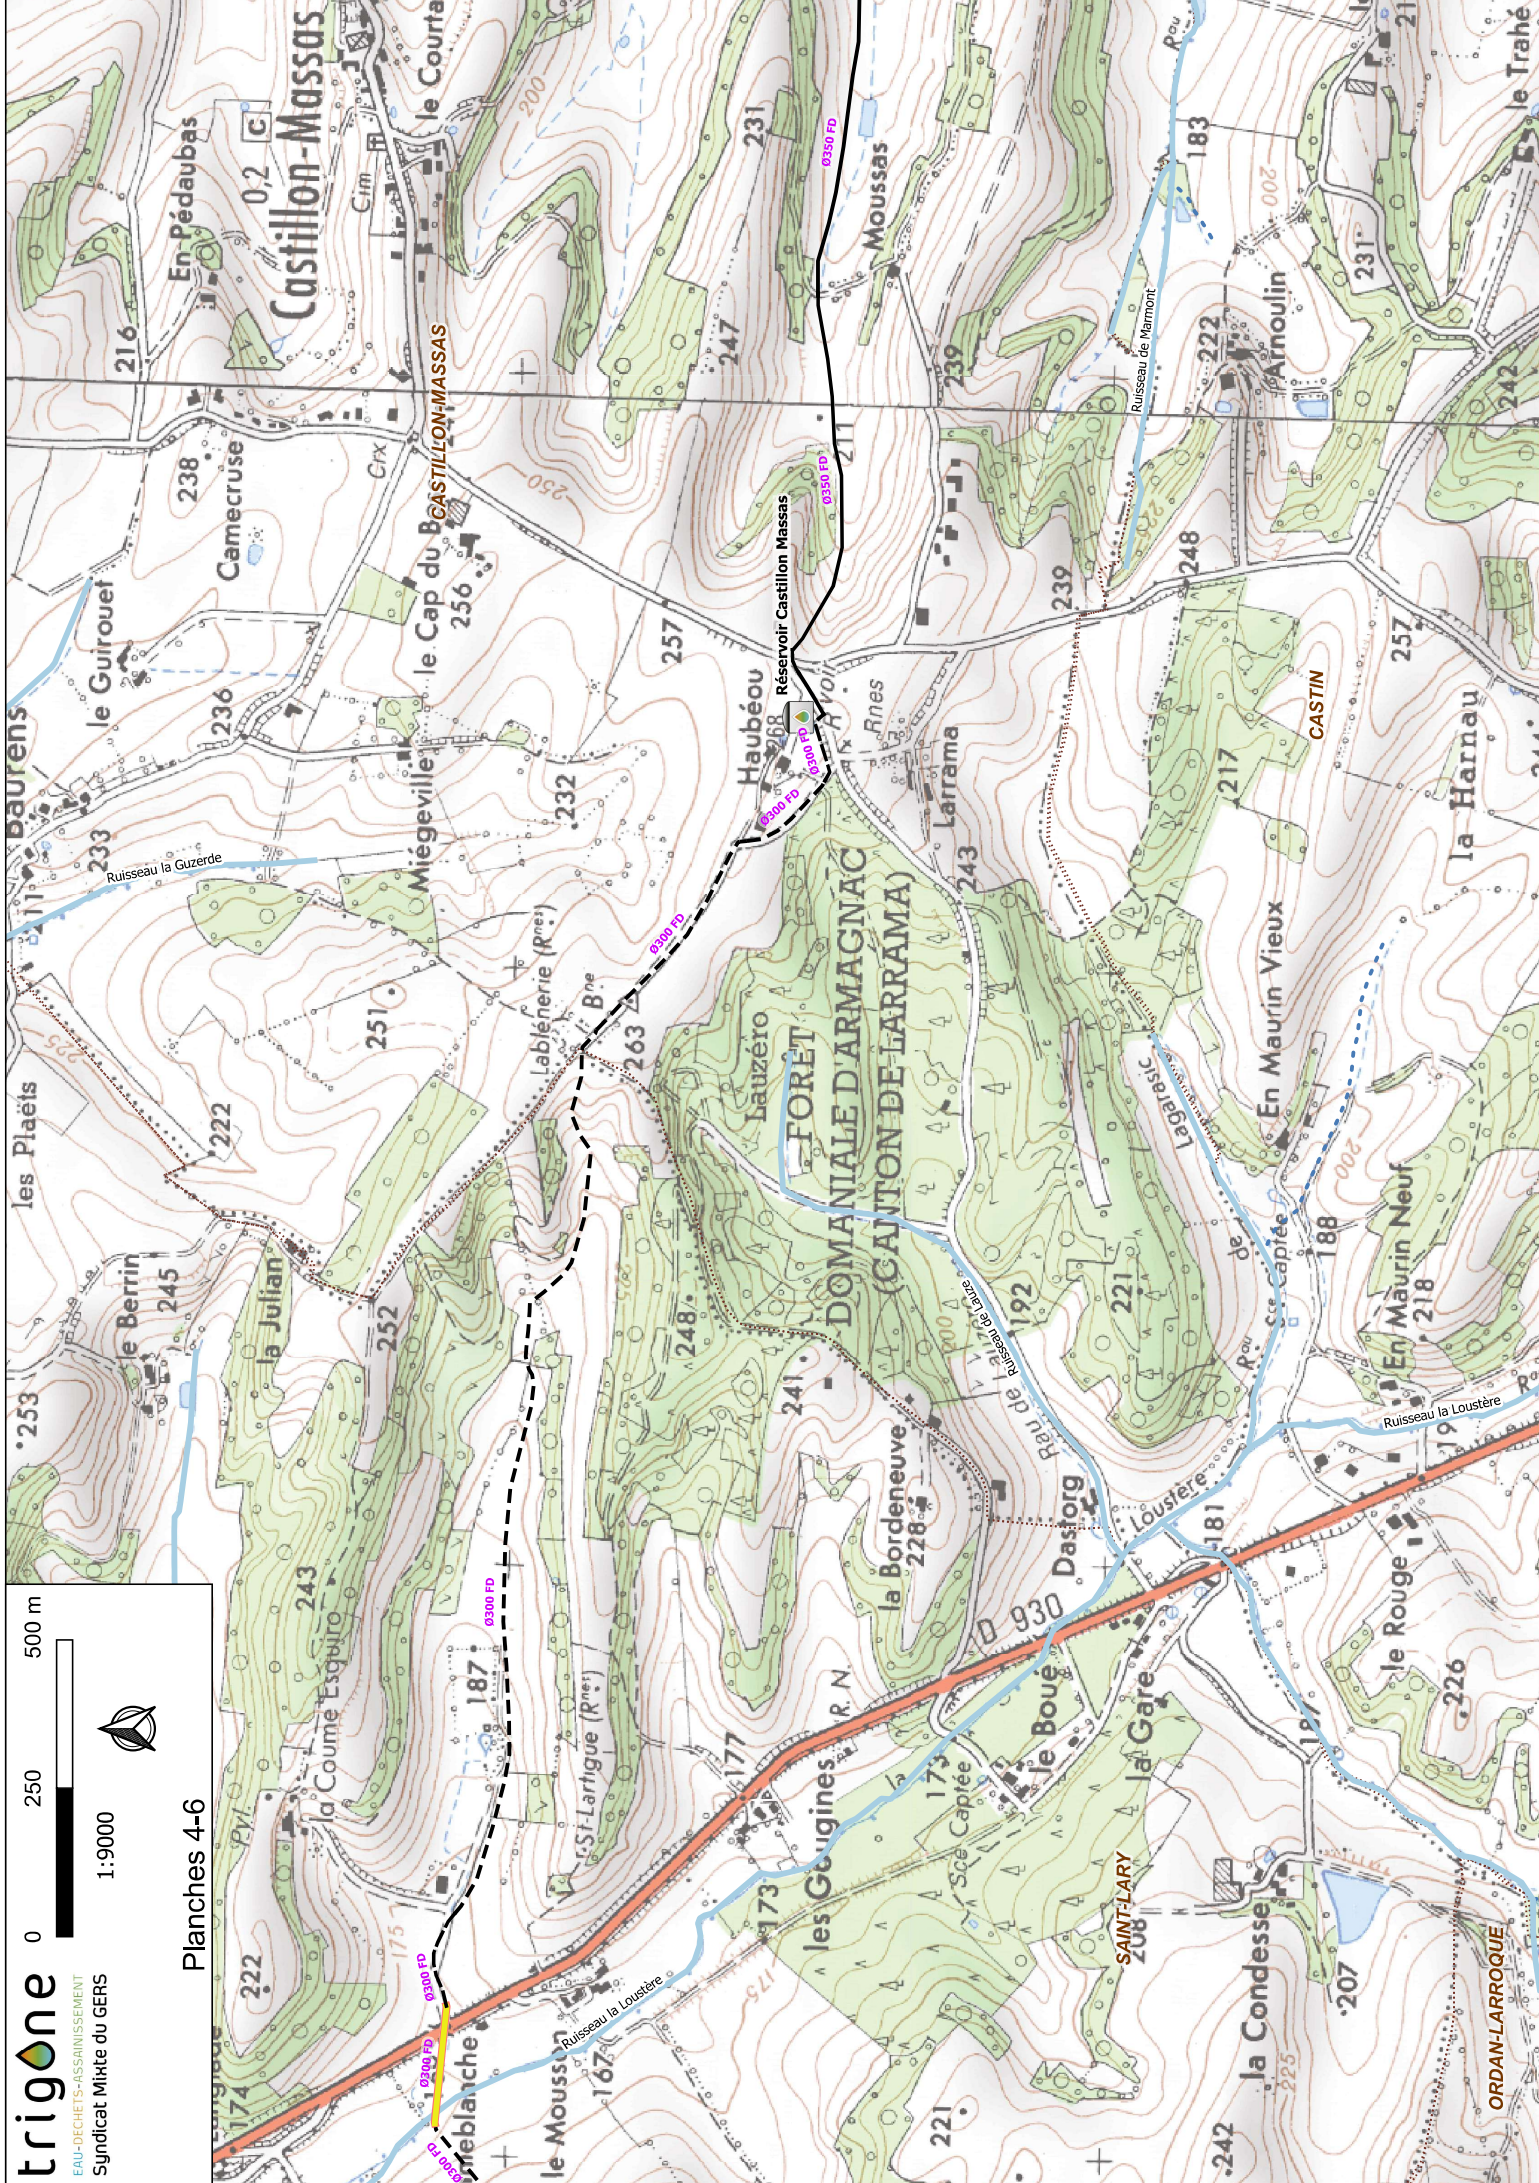

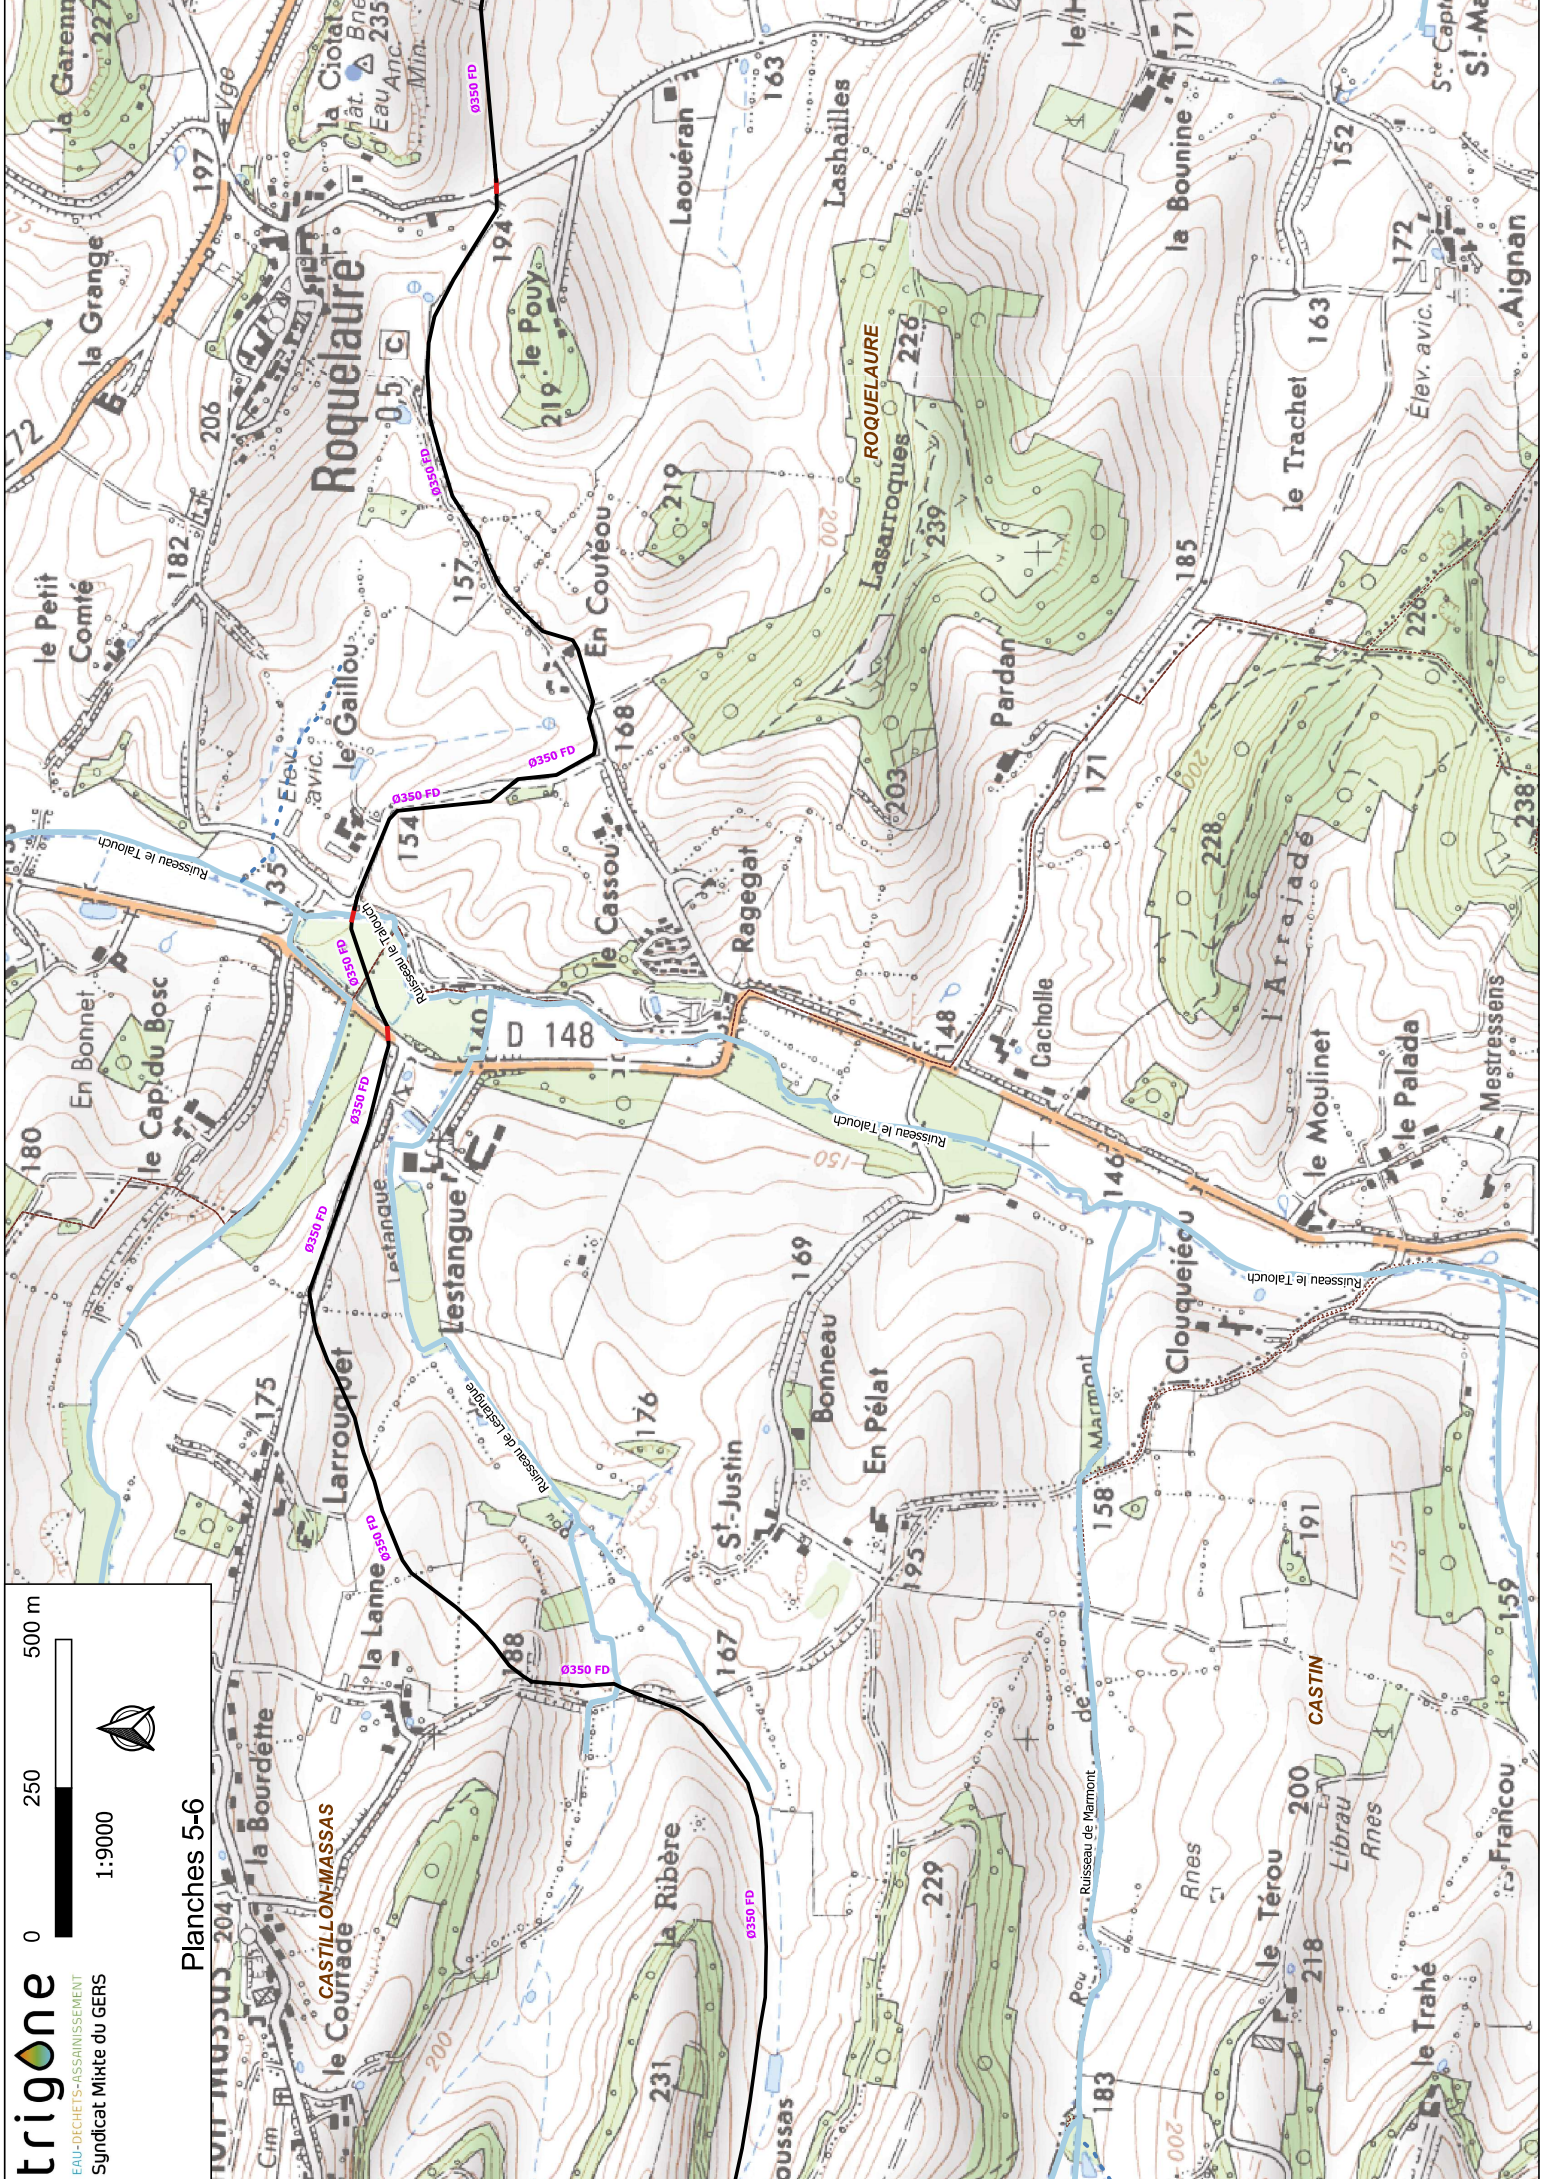


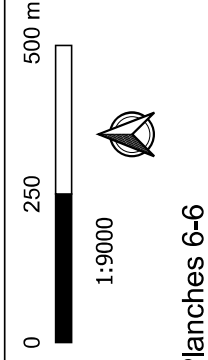
trigone
EAU-DÉCHETS-ASSAINISSEMENT
Syndicat Mixte du GERS

0 250 500 m

1:9000



Planches 5-6



Planches 6-6

