


- Création d'une haie champêtre
- Zone Urbaine - U
- Us

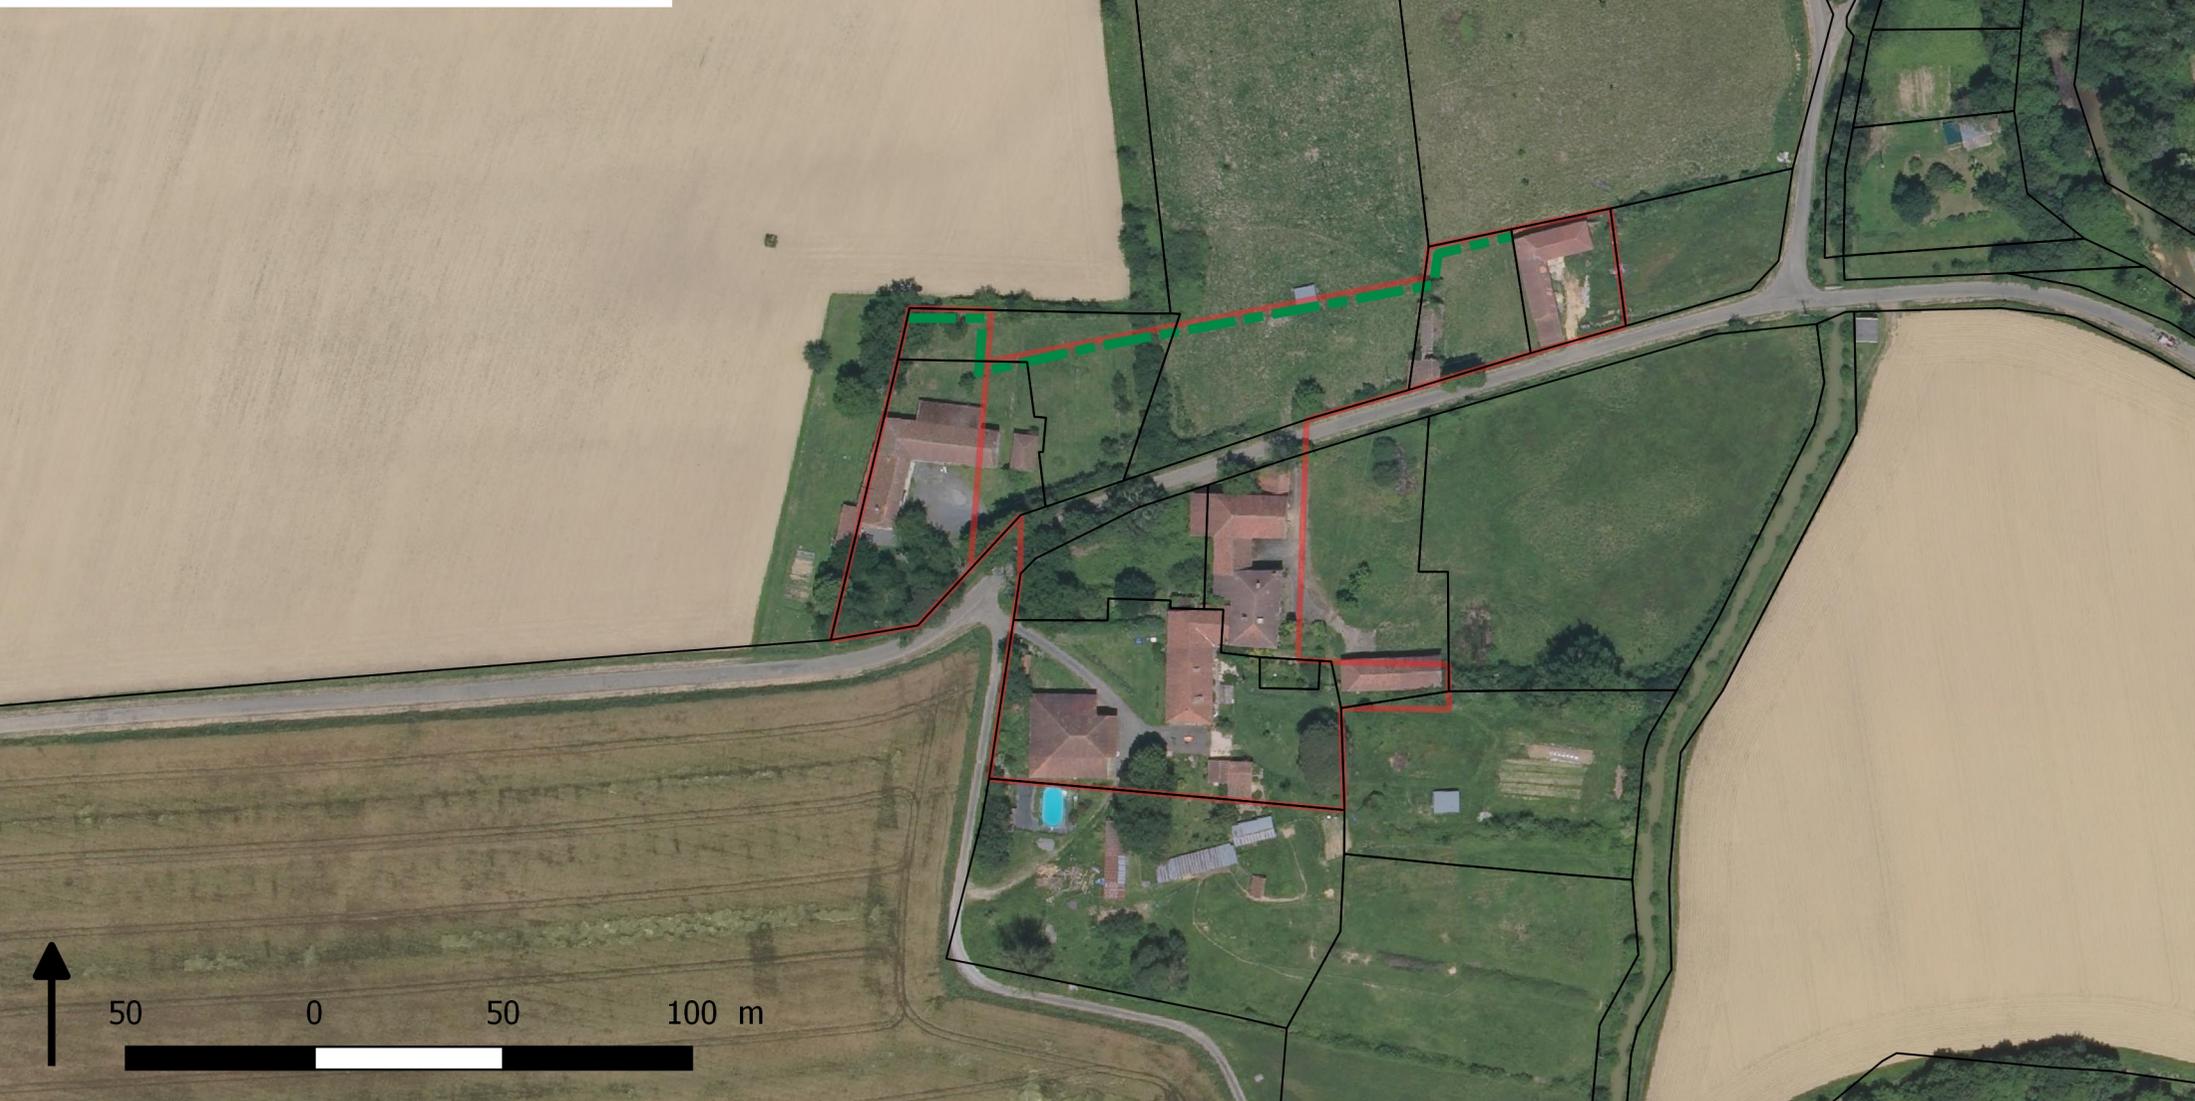

COMMUNE DE MONTAUT
Plan Local d'Urbanisme
Orientation d'Aménagement et de Programmation
Planche 3: Marguils Ouest

P.L.U. approuvé le 02/02/2016
Modification de droit commun n°1 du xx/xx/2021

P.L.U. initialement rédigé par AUCV - Auch
Modification de droit commun réalisée en collaboration avec TADD - Jurançon