


Echelle : 1/1 000

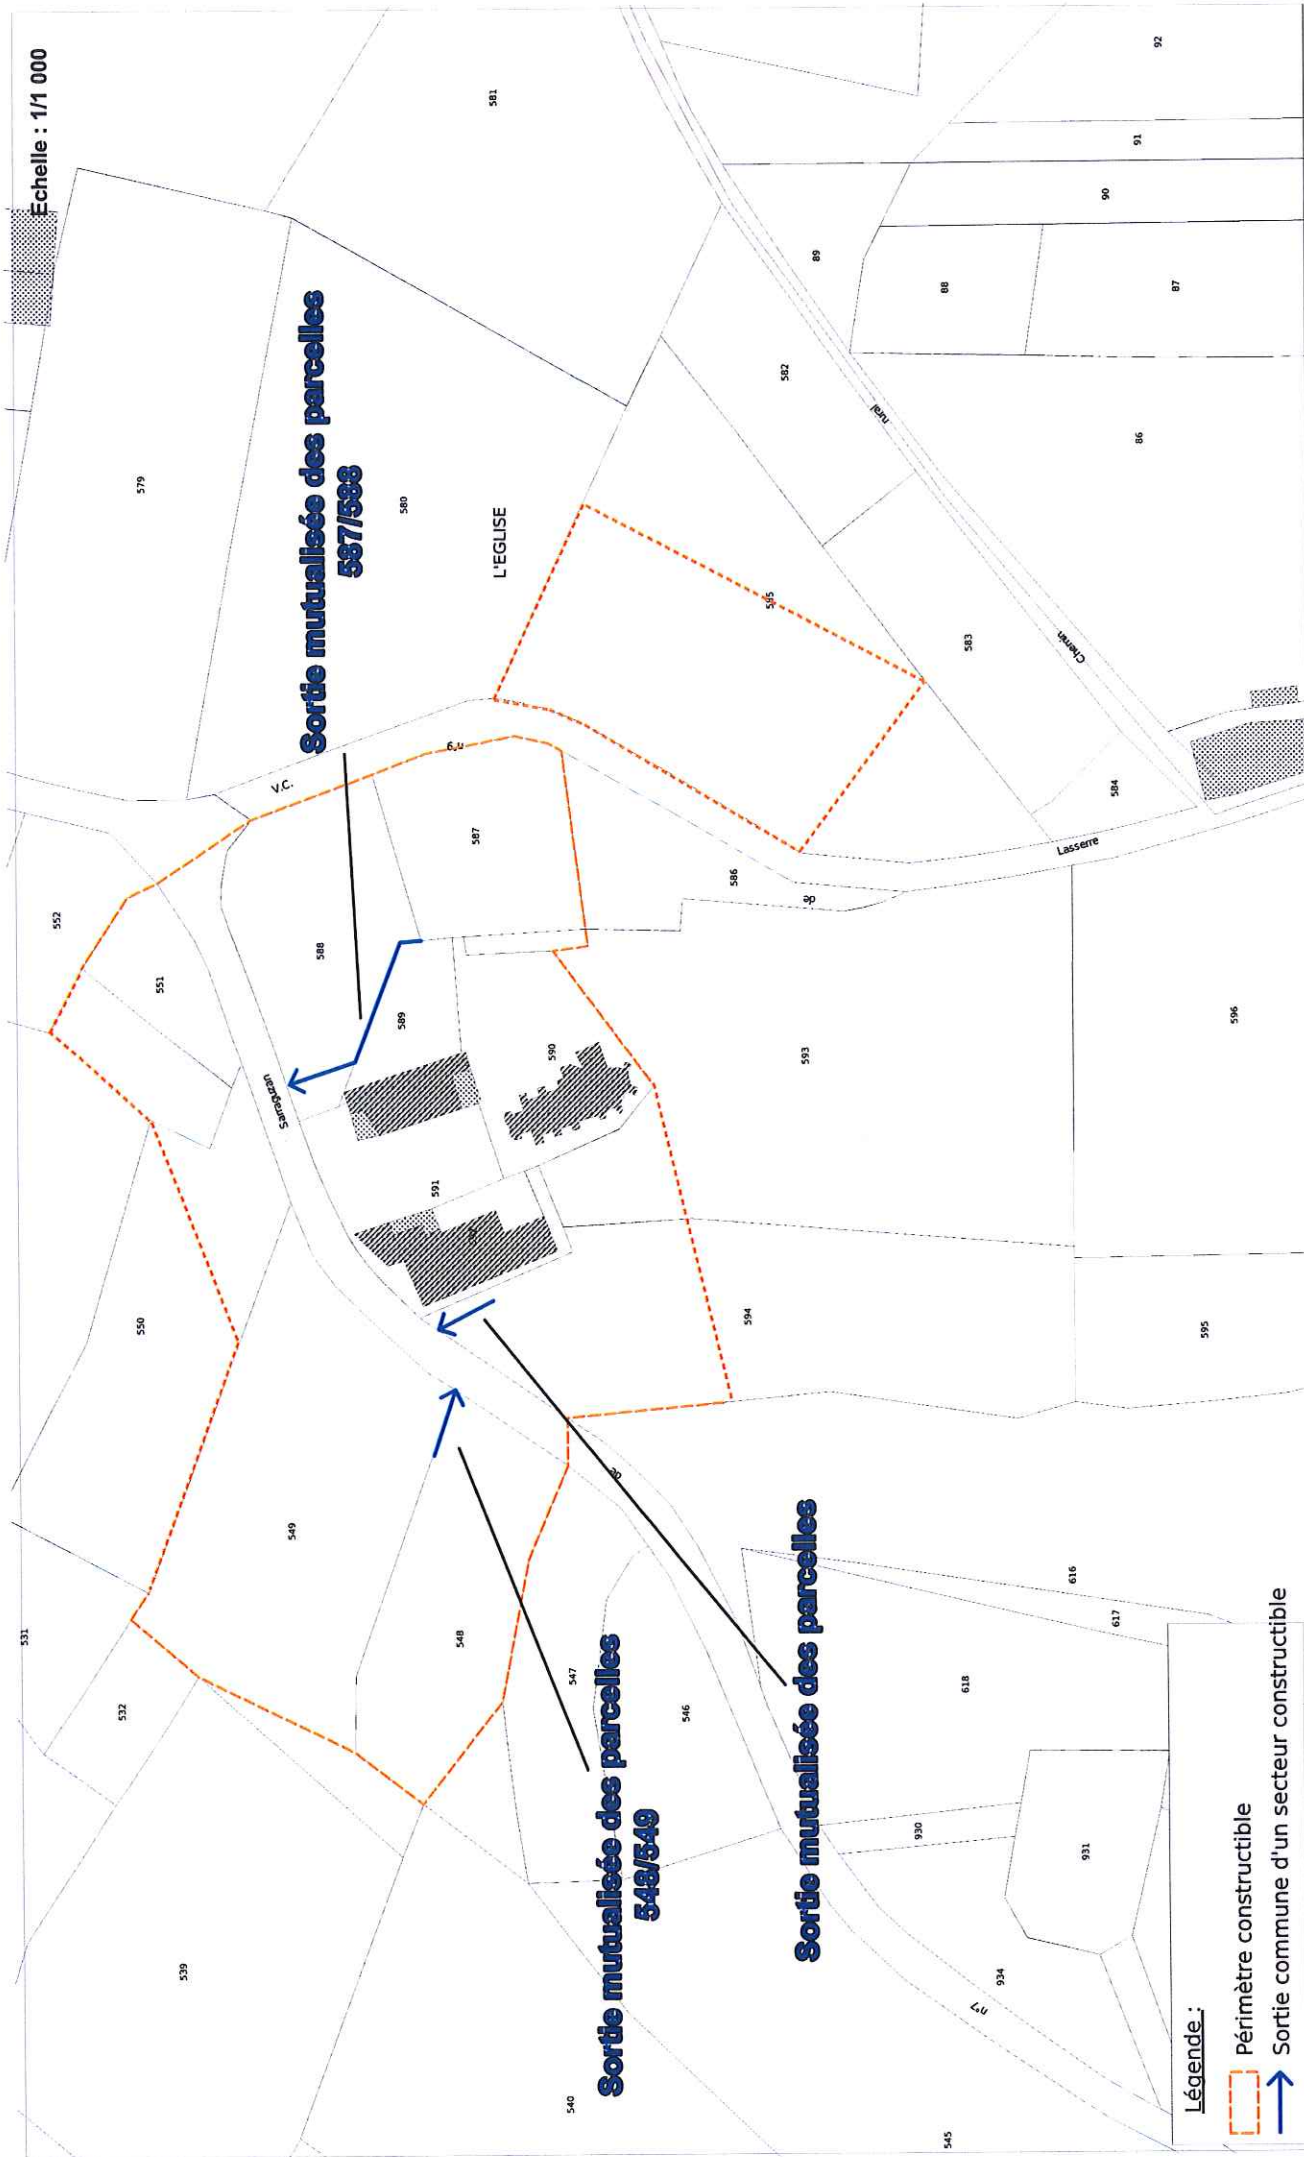

Sortie mutualisée des parcelles 587/588

Sortie mutualisée des parcelles 548/549

Sortie mutualisée des parcelles

Légende :

Périmètre constructible

Sortie commune d'un secteur constructible

COMMUNE DE SARRAGUZAN
 Plan Local d'Urbanisme
 Orientation d'Aménagement et de Programmation
 Planche 3 : Village

A3H

Ech : 1/1 000

Date : 04/12/2014

Maître d'ouvrage :

Commune de Sarraguzan

Equipe maître d'oeuvre :

Atelier Urbanisme et Cadre de vie
 3 rue Espagne
 32000 AUCH
 Téléphone : 07.61.44.23.25