

Département du GERS

Commune de LOMBEZ


Section E - Lieux-dits : " Barbet - Cossou - Malegarie "

Etat des lieux des aménagements d'une
voie piétonne le long de la Route
Départementale n°632

PLAN TOPOGRAPHIQUE PLANCHE 2

Echelle: 1/500

Plan de situation 1/25000:

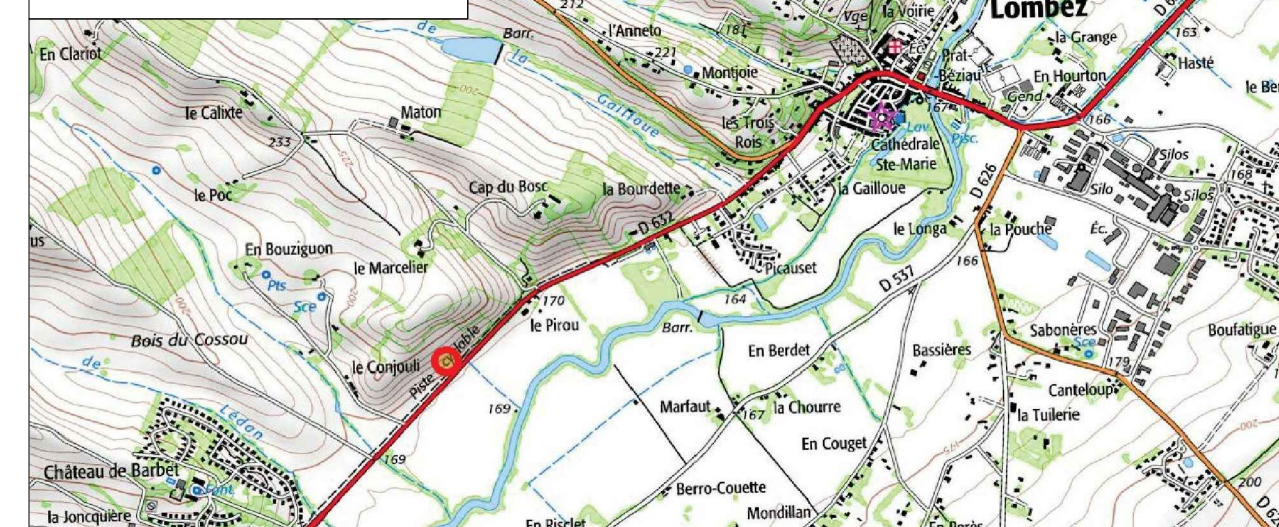

Plan dressé le 10/05/2017

Dossier n°17-078
DAO: 17-078.dwg

Systèmes de coordonnées:
planimétrie : RGF93 CC44
altimétrie : NGF Teria Raf09

Visa du Géomètre-Expert : M. Alain CASTERAS

Dossier n°17-078
DAO: 17-078.dwg


ALAIN CASTERAS - GEOMETRE EXPERT
CONSEIL REGIONAL DE TOULOUSE
INSCRIPTION N°06153
ORDRE DES GEOMETRES EXPERTS

SARL CASTERAS - LHUILLERY
Société de Géomètres-Experts

Bureau principal: 16bis, rue du Chemin Neuf 32130 SAMATAN - Tel : 05.62.62.39.80
Mail : geometre.samatan@gmail.com

Bureau secondaire : 4bis, square de l'Ariège 31470 FONSORBES - Tel : 05.61.91.58.56
Mail : geometre.fonsorbes@gmail.com

Echelle: 1/500

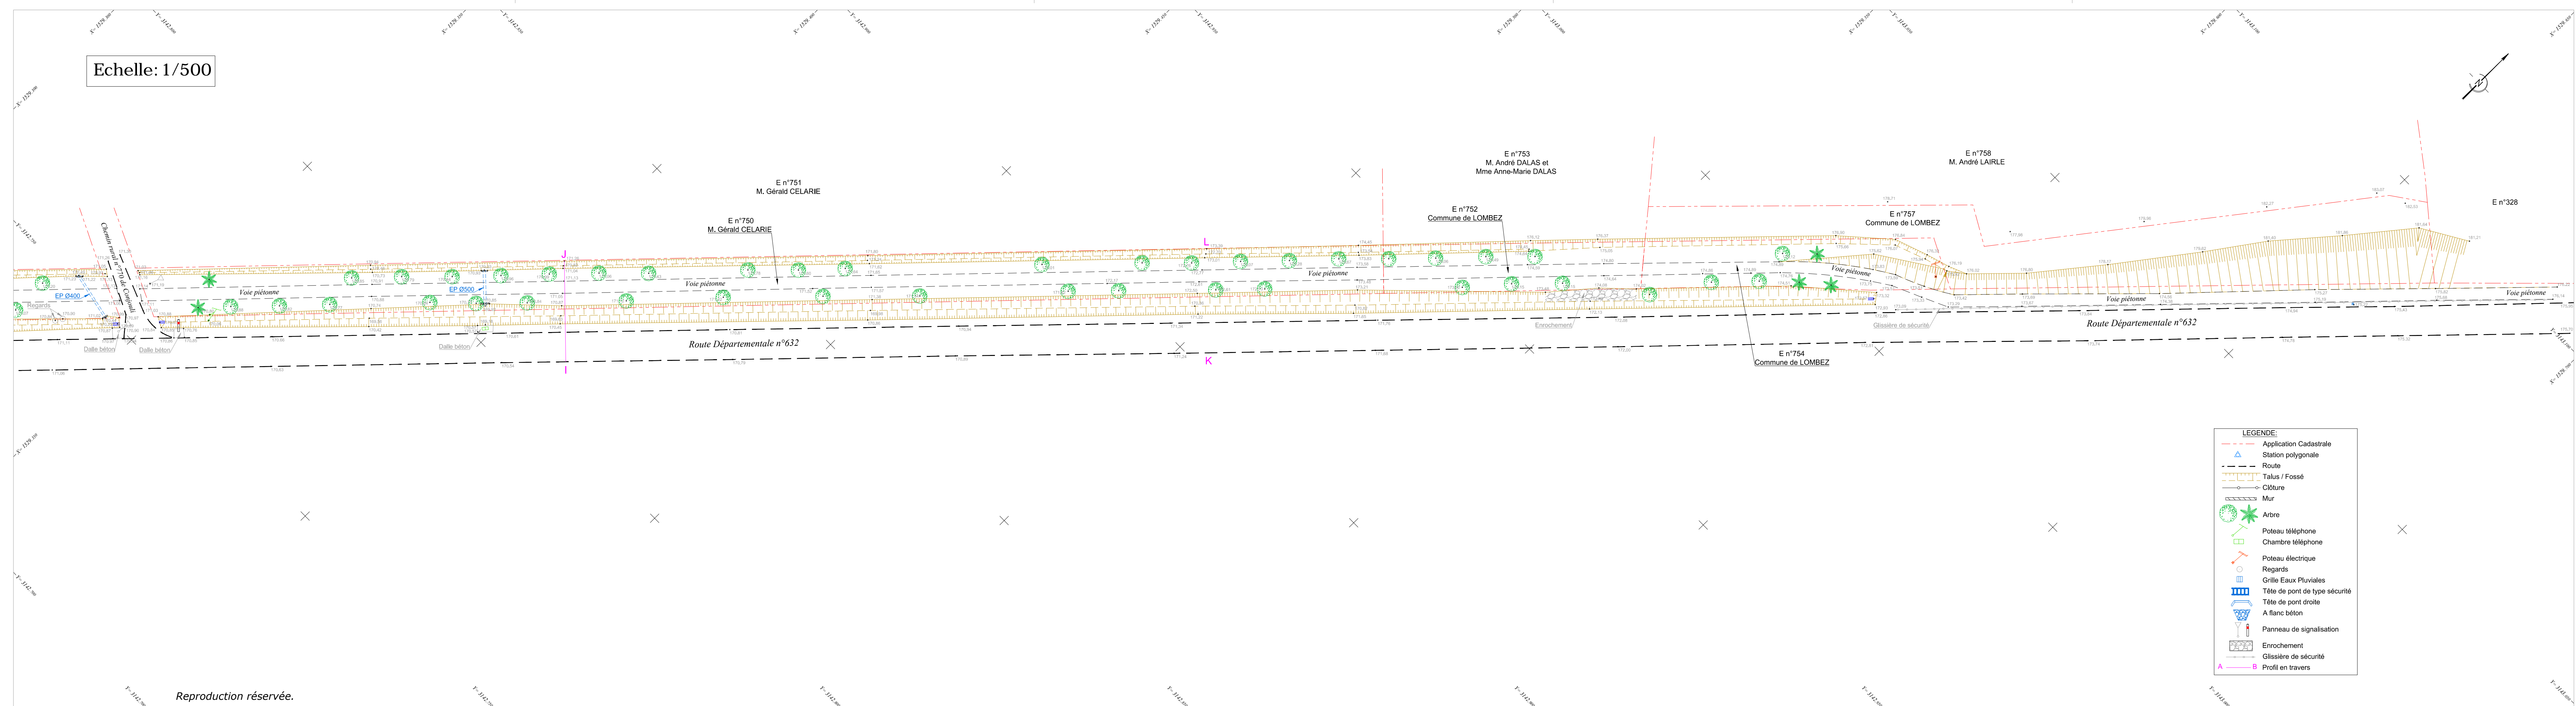

LEGENDE:

	Application Cadastreale
	Station polygonale
	Route
	Talus / Fossé
	Clôture
	Mur
	Arbre
	Poteau téléphone
	Chambre téléphone
	Poteau électrique
	Regards
	Grille Eaux Pluviales
	Tête de pont de type sécurité
	Tête de pont droite
	A flanc béton
	Panneau de signalisation
	Enrochement
	Glissière de sécurité
	Profil en travers

Reproduction réservée.