


ETUDES D'ALÉAS ET PPR DES COMMUNES DU  
 BASSIN VERSANT DE LA BAÏSE, DE L'AULOUË ET  
 DE L'AUVIGNON

**COMMUNE DE CONDOM**  
**CARTE DE DYNAMIQUE DE CRUE**



Planche 1 / 8

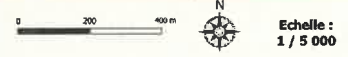


- LEGENDE**
- Limites parcelaires
  - Bâtements
  - Plans\_Eau
  - Remblai
  - Limites communales
  - Vitesse de montée
    - Faible
    - Moyenne
    - Rapide
  - Vitesse d'écoulement
    - 0,0 - 0,2m/s
    - 0,2 - 0,5m/s
    - > 0,5m/s
  - Dynamique de crue
    - lente
    - moyenne
    - rapide
  - Dynamique de crue (HGM)
    - indifférenciée (moyenne à rapide)
    - rapide





- LEGENDE**
-  Limites parcellaires
  -  Bâtiments
  -  Plans\_Eau
  -  Remblai
  -  Limites communales
  - Vitesse de montée**
  -  Faible
  -  Moyenne
  -  Rapide
  - Vitesse d'écoulement**
  -  0.0 - 0.2m/s
  -  0.2 - 0.5m/s
  -  > 0.5m/s
  - Dynamique de crue**
  -  lente
  -  moyenne
  -  rapide
  - Dynamique de crue (HGM)**
  -  Indifférenciée (moyenne à rapide)
  -  rapide

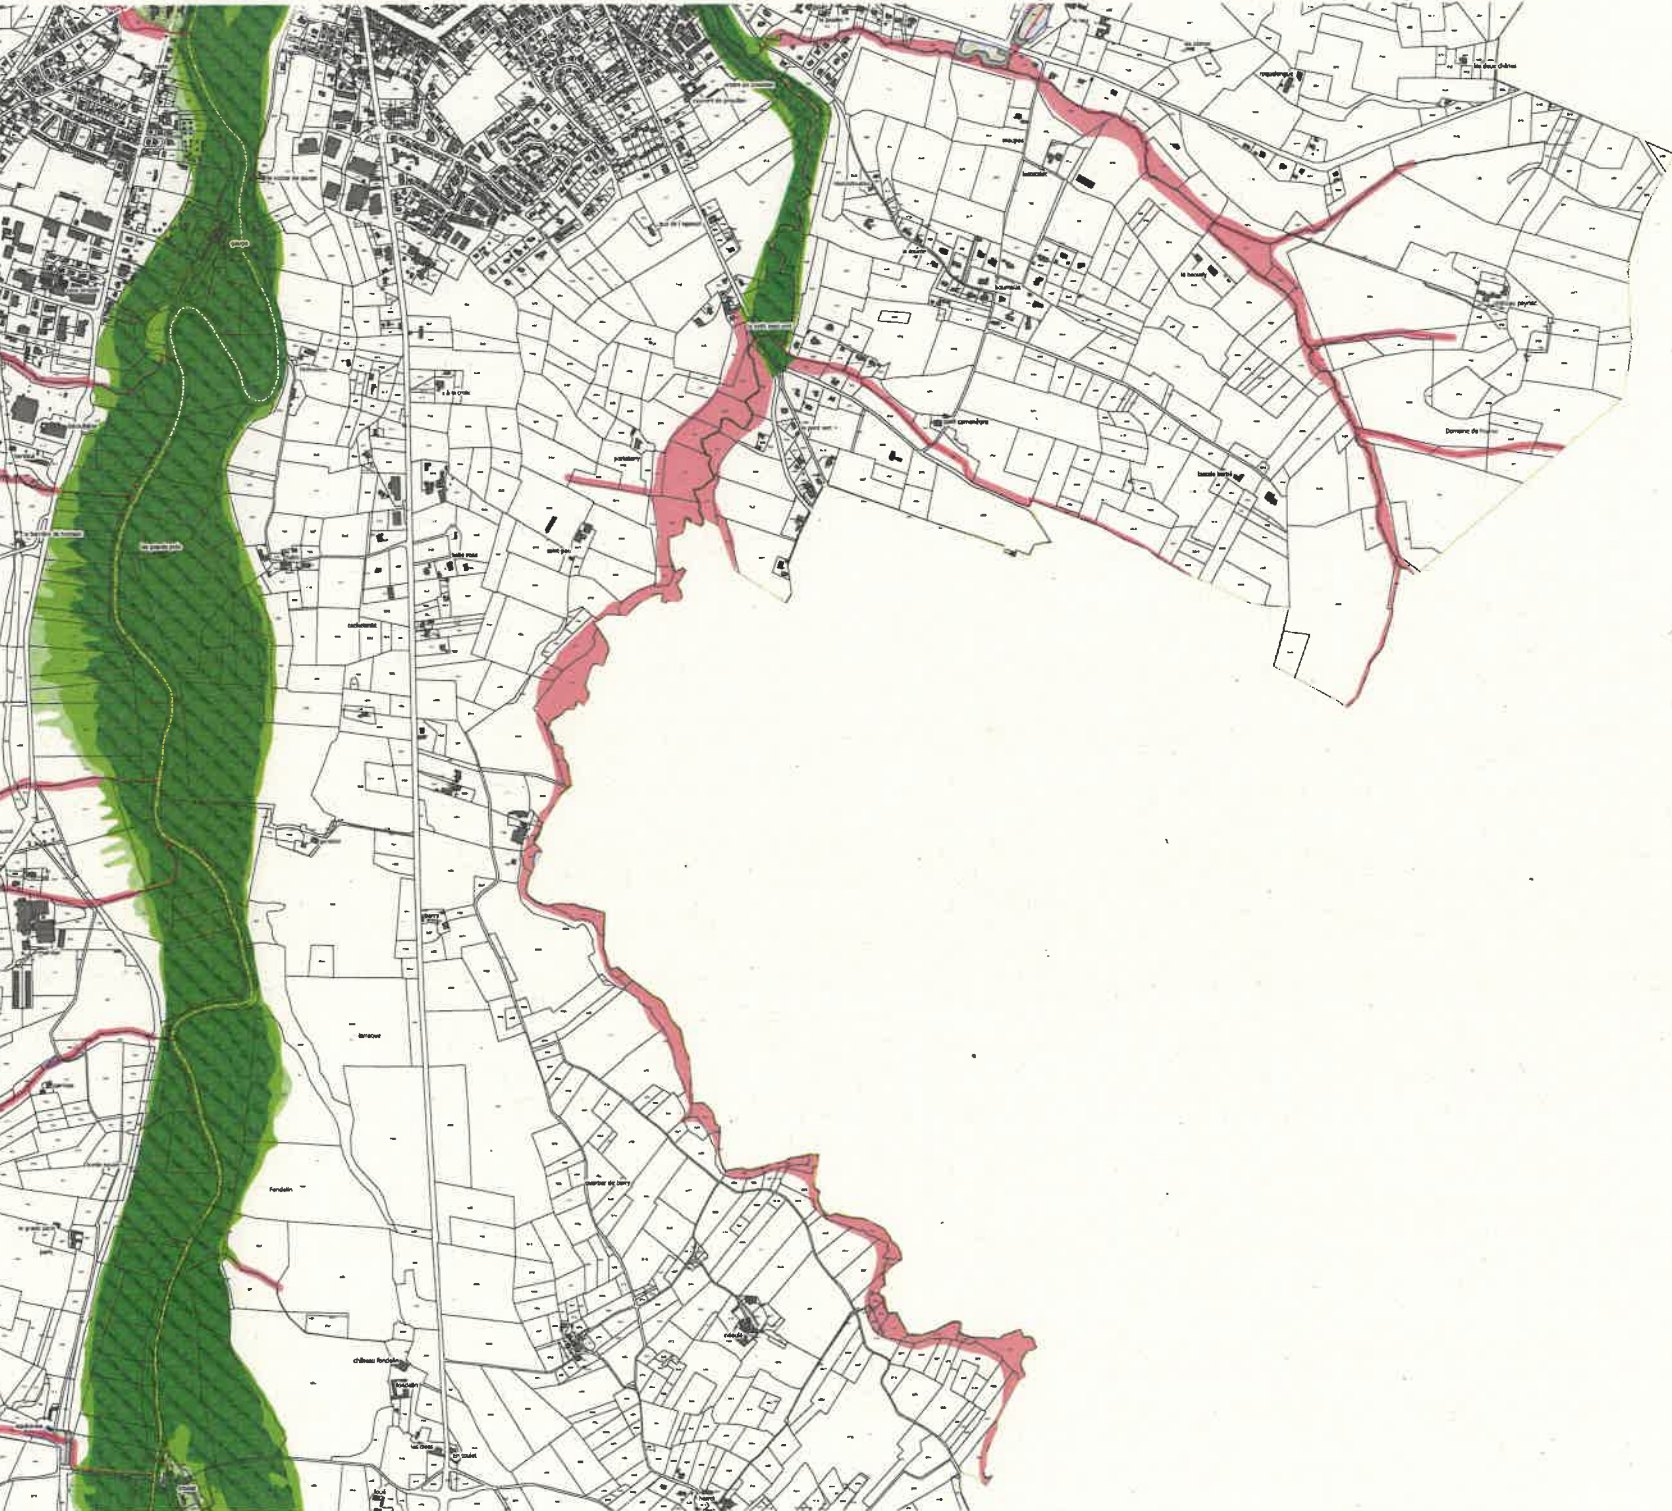

ETUDES D'ALEAS ET PPRIS DES COMMUNES DU  
BASSIN VERSANT DE LA BASSÈ, DE L'ADOULE ET  
DE L'AUVIGNON

COMMUNE DE CONDOM  
CARTE DE DYNAMIQUE DE CRUE

Planche 3 / 8



LEGENDE

- |                        |                                     |
|------------------------|-------------------------------------|
| □ Limites parcellaires | ■ Vitesses d'écoulement             |
| ■ Bâtiments            | ■ 0.0 - 0.2m/s                      |
| ■ Plans_Eau            | ■ 0.2 - 0.5m/s                      |
| ■ Remblai              | ■ > 0.5m/s                          |
| ■ Limites communales   |                                     |
| Vitesse de montée      | Dynamique de crue                   |
| ■ Faible               | ■ lente                             |
| ■ Moyenne              | ■ moyenne                           |
| ■ Rapide               | ■ rapide                            |
|                        | Dynamique de crue (MGM)             |
|                        | ■ indifférenciée (moyenne à rapide) |
|                        | ■ rapide                            |

0 200 400 m



Echelle :  
1 / 5 000




ETUDES D'ALEAS ET PPAI DES COMMUNES DU  
 BASSIN VERSANT DE LA BAÏSE, DE L'AULOUE ET  
 DE L'AUVIGNON :


**COMMUNE DE CONDOM**  
 CARTE DE DYNAMIQUE DE CRUE


**Planche 4 / 8**



- LEGENDE**
- ▭ Limites parcellaires
  - Bâtiments
  - Plans Eau
  - ▭ Remblai
  - ▭ Limites communales
  - Vitesse de montée**
  - Faible
  - Moyenne
  - Rapide
  - Vitesse d'écoulement**
  - 0.0 - 0.2m/s
  - 0.2 - 0.5m/s
  - > 0.5m/s
  - Dynamique de crue**
  - lente
  - moyenne
  - rapide
  - Dynamique de crue (HGM)**
  - Indifférenciée (moyenne à rapide)
  - rapide

0 200 400 m  
  
**Echelle : 1 / 5 000**

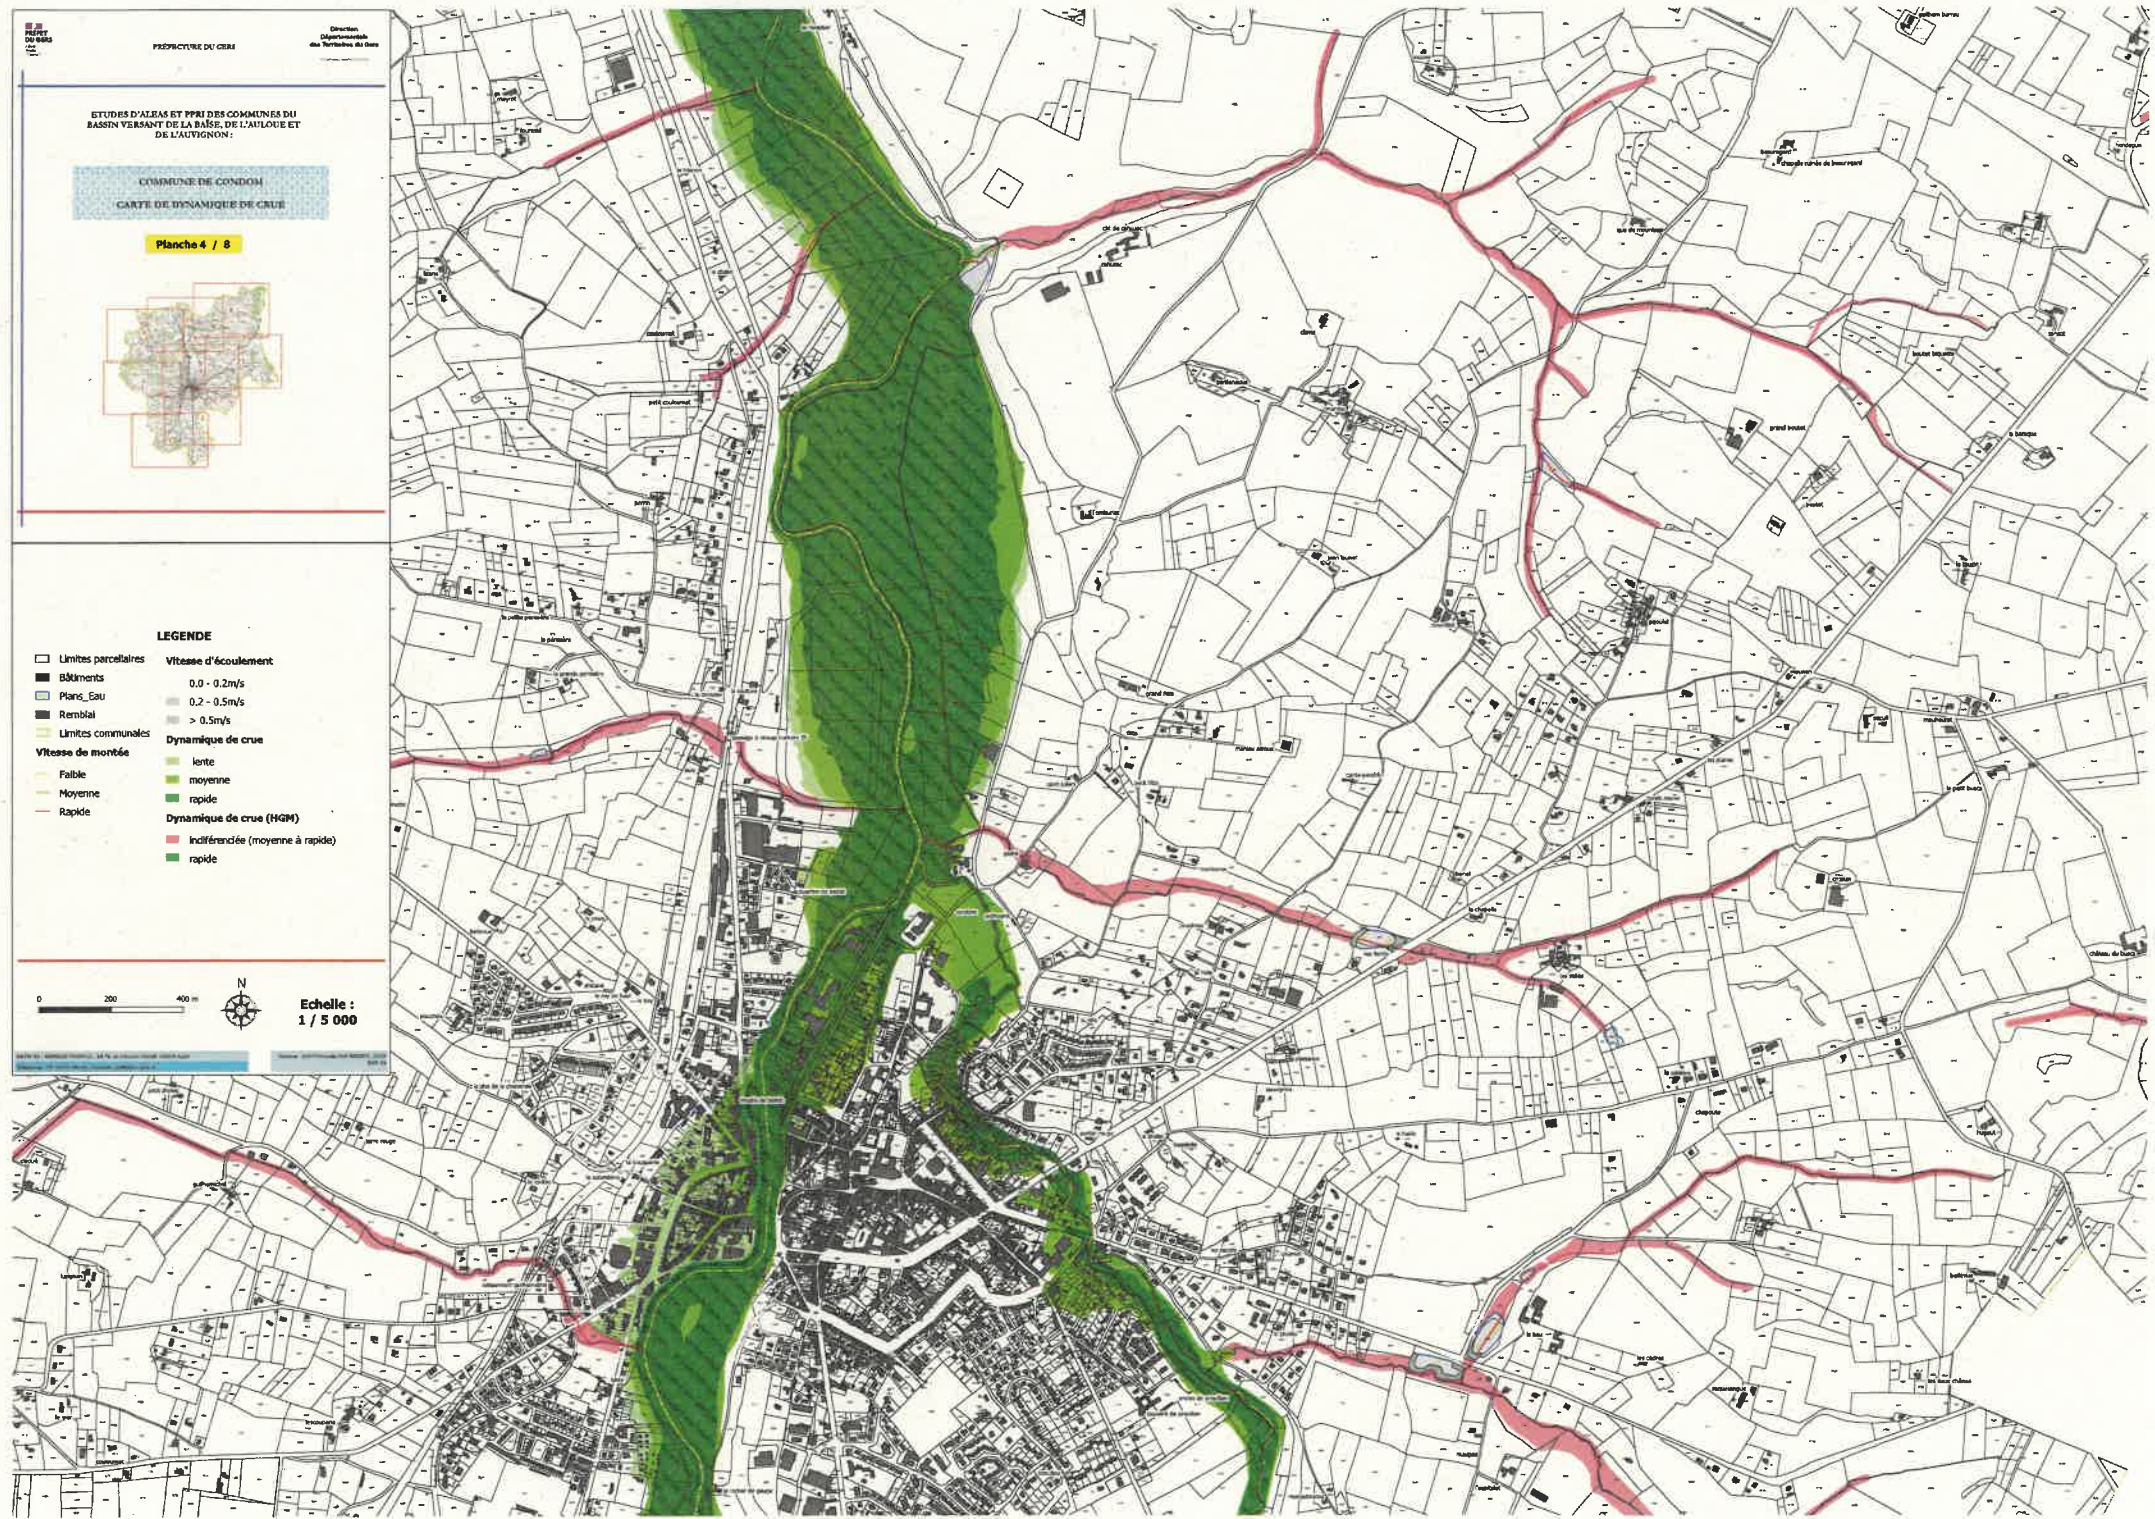



**PREFECTURE DE GERS**  
 Direction  
 Départementale  
 des Territoires et des  
 Infrastructures




 









**ETUDE D'ALÉAS ET PPR DES COMMUNES DU  
 BASSIN VERSANT DE LA NÈZE, DE L'ADOULE ET  
 DE L'AUVIGNON**



**COMMUNE DE CONDOM**  
**CARTE DE DYNAMIQUE DE CRUE**

**Planche 5 / 8**



**LEGENDE**

	Limites parcellaires		Bâtiments
	Plans_Eau		Remblai
	Limites communales		lente
	Faible		moyenne
	Moyenne		rapide
	Rapide		Dynamique de crue (HGM)
			indifférenciée (moyenne à rapide)
			rapide



**Echelle :  
1 / 5 000**




ETUDES D'ALÉAS ET PPRIS DES COMMUNES DU BASSIN VERSANT DE LA BAÏSE, DE L'AULOÛLÉ ET DE L'AUVIGNON :

COMMUNE DE CINDON  
 CARTE DE DYNAMIQUE DE CRUE

Planche 6 / 8



- LEGENDE**
- Limites parcelaires
  - Bâtimens
  - Plans\_Eau
  - Remblai
  - Limites communales
  - Vitesse de montée**
  - Faible
  - Moyenne
  - Rapide
  - Vitesse d'écoulement**
  - 0,0 - 0,2m/s
  - 0,2 - 0,5m/s
  - > 0,5m/s
  - Dynamique de crue**
  - lente
  - moyenne
  - rapide
  - Dynamique de crue (HGM)**
  - indéterminée (moyenne à rapide)
  - rapide

0 200 400 m  

**Echelle : 1 / 5 000**














 





**ETUDES D'ALÉAS ET PPAI DES COMMUNES DU**  
**BASSIN VERSANT DE LA BAÏSE, DE L'AULOUE ET**  
**DE L'AUVERNON**

**COMMUNE DE CONDOM**  
**CARTE DE DYNAMIQUE DE CRUE**

Planche 7 / 8

 

- LEGENDE**
-  Limites parcelaires
  -  Bâtiments
  -  Plans\_Eau
  -  Remblai
  -  Limites communales
  - Vitesse de montée**
  -  Faible
  -  Moyenne
  -  Rapide
  - Vitesse d'écoulement**
  -  0.0 - 0.2m/s
  -  0.2 - 0.5m/s
  -  > 0.5m/s
  - Dynamique de crue**
  -  lente
  -  moyenne
  -  rapide
  - Dynamique de crue (HGM)**
  -  indifférenciée (moyenne à rapide)
  -  rapide

0 200 400 m  
  
**Echelle : 1 / 5 000**




ETUDES D'ALEAS ET PPAI DES COMMUNES DU  
 BASSIN VERSANT DE LA BAÏSE, DE L'AULOUE ET  
 DE L'AUTIGNON

**COMMUNE DE CONDOM**  
 CARTE DE DYNAMIQUE DE CRUE

Planche 8 / 8



- LEGENDE**
- Limites parcellaires
  - Bâtiments
  - Plans\_Eau
  - Remblai
  - Limites communales
  - Vitesse de montée
    - Faible
    - Moyenne
    - Rapide
  - Vitesse d'écoulement
    - 0.0 - 0.2m/s
    - 0.2 - 0.5m/s
    - > 0.5m/s
  - Dynamisme de crue
    - lente
    - moyenne
    - rapide
  - Dynamisme de crue (HGM)
    - indifférenciée (moyenne à rapide)
    - rapide

0 200 400 m  
  
**Echelle : 1 / 5 000**

